

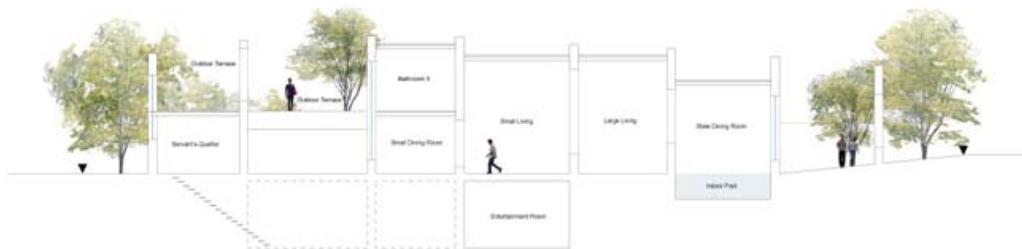


**SMALL business /BIG design
WORKIN' TIP 04**

**IL DISEGNO IN
DUE DIMENSIONI**
CRISTINA FOGLIA

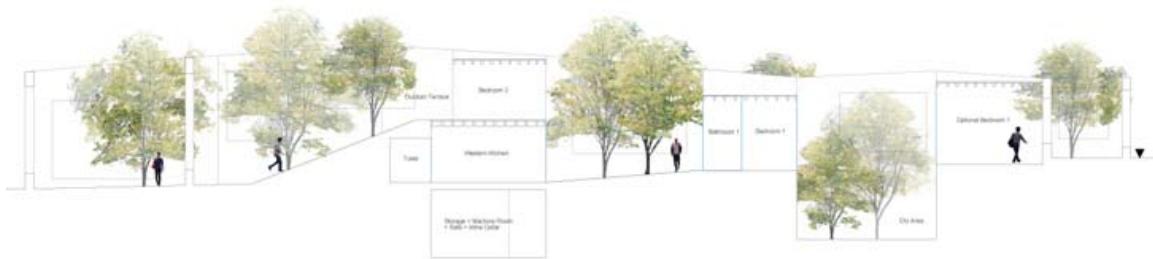

**28 NOV 2012
H 11.00**

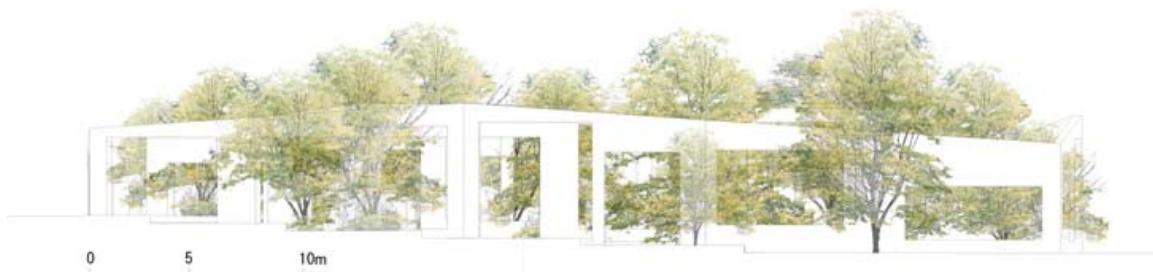


*Sou Fujimoto

SCUOLA DEL DESIGN / POLITECNICO DI MILANO/BOVISA
LABORATORIO DI METAPROGETTO / 2.LI sez.I4 / a.a. 2012-2013


FRANCESCA MURIALDO, SILVIA GIRARDI
CRISTINA FOGLIA, FRANCESCA VARGIU

PAROLE/ GERARCHIA DELLE LINEE

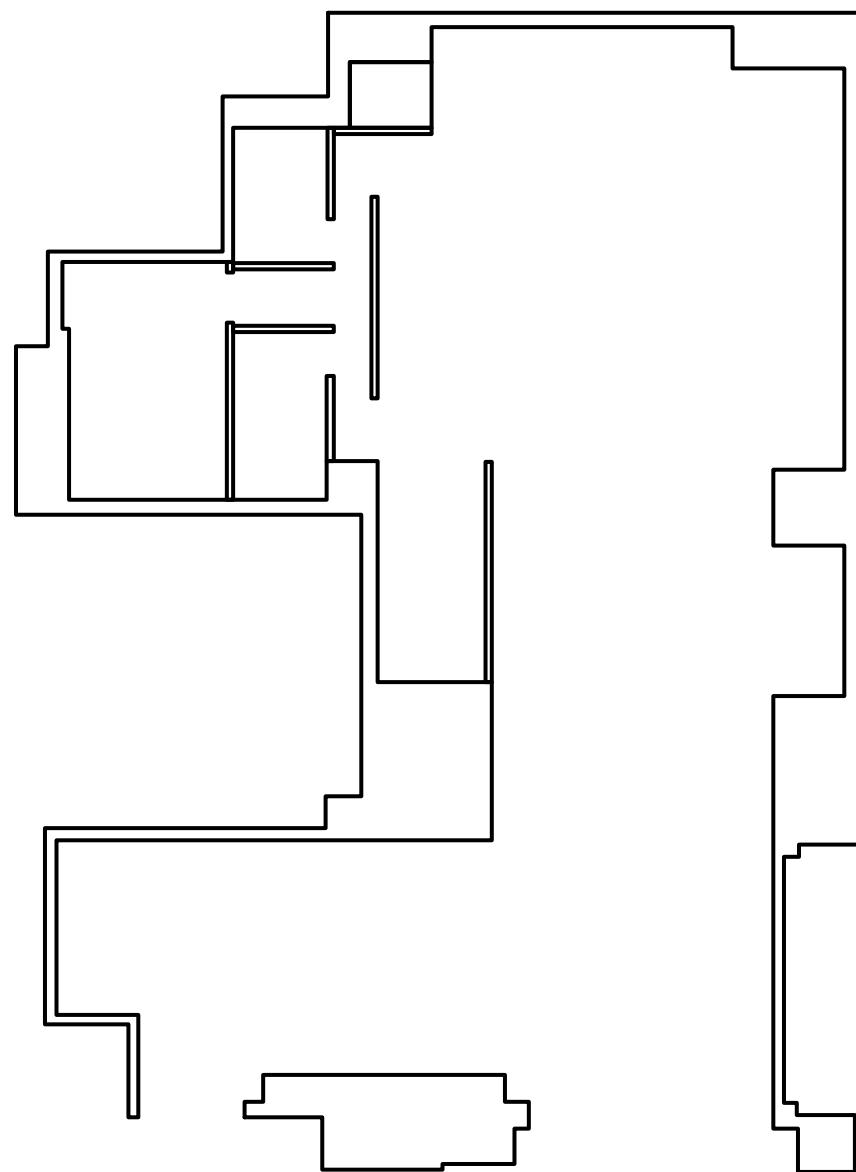

MURI SEZIONATI —


PAROLE/ GERARCHIA DELLE LINEE

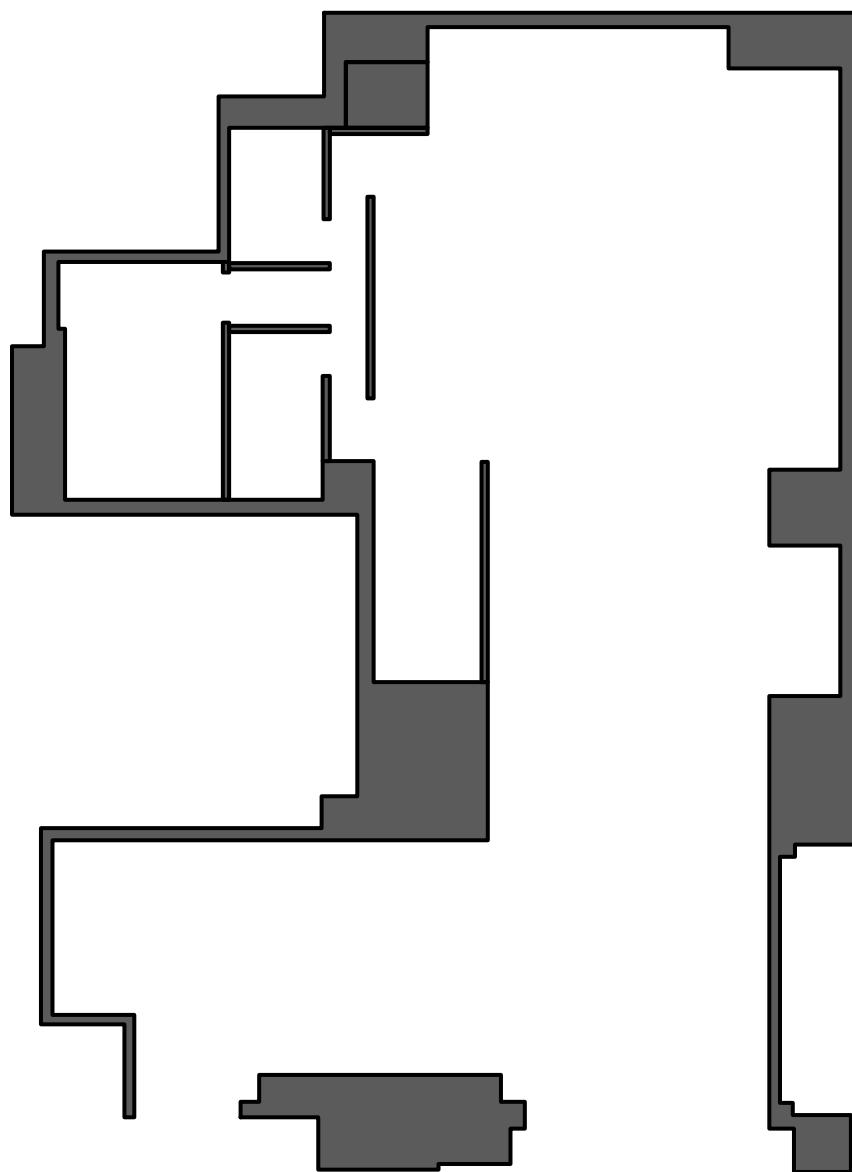

MURI SEZIONATI —


CAMPITURA MURI SEZIONATI ■

PAROLE/ GERARCHIA DELLE LINEE

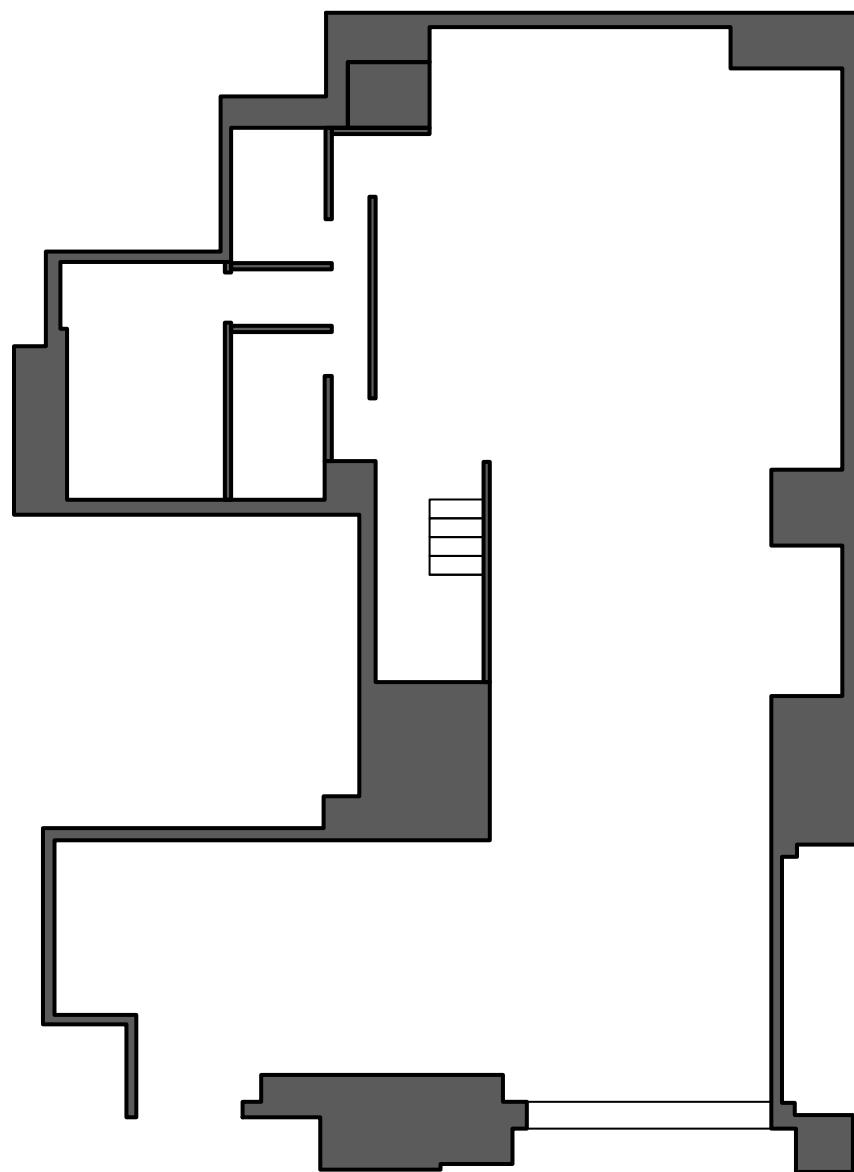


MURI SEZIONATI ——
CAMPITURA MURI SEZIONATI [dark gray] ——
ELEMENTI A VISTA ——

PAROLE/ GERARCHIA DELLE LINEE

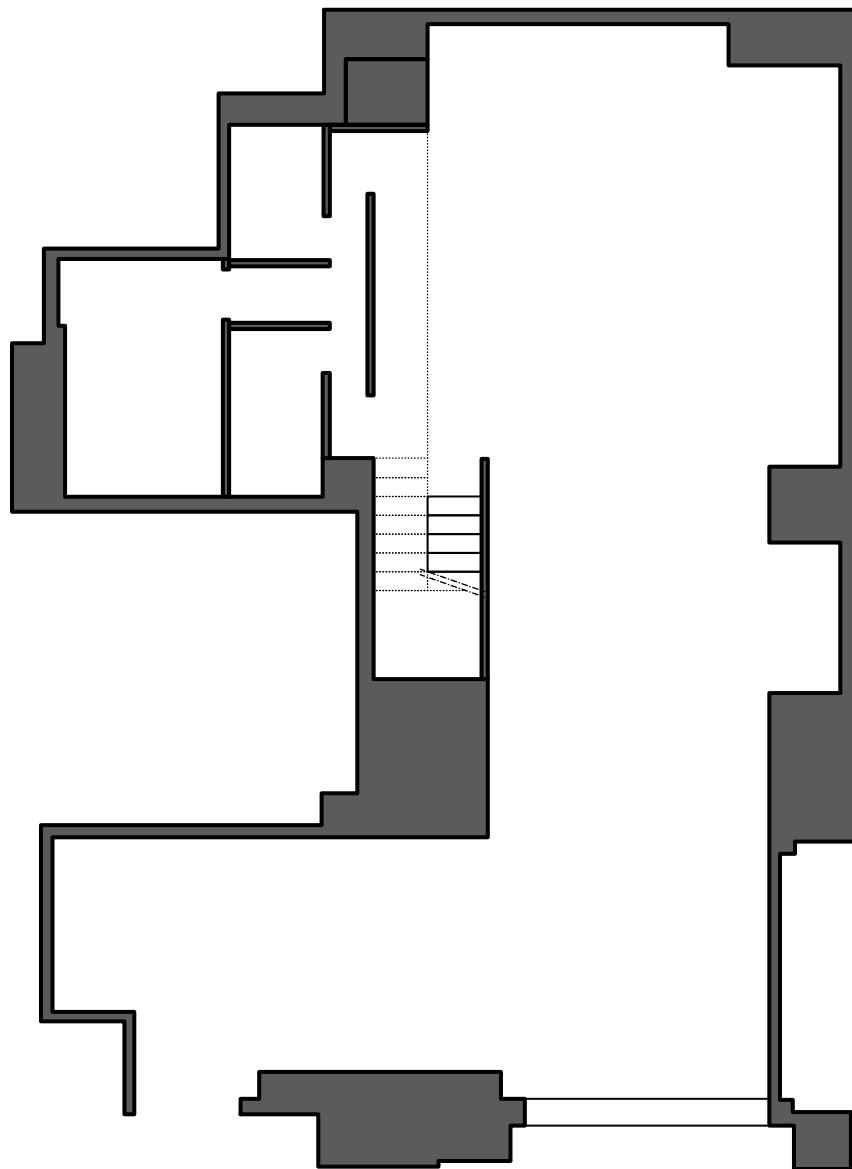


MURI SEZIONATI ——
CAMPITURA MURI SEZIONATI [dark gray]
ELEMENTI A VISTA ——
ELEMENTI IN PROIEZIONE


PAROLE/ GERARCHIA DELLE LINEE

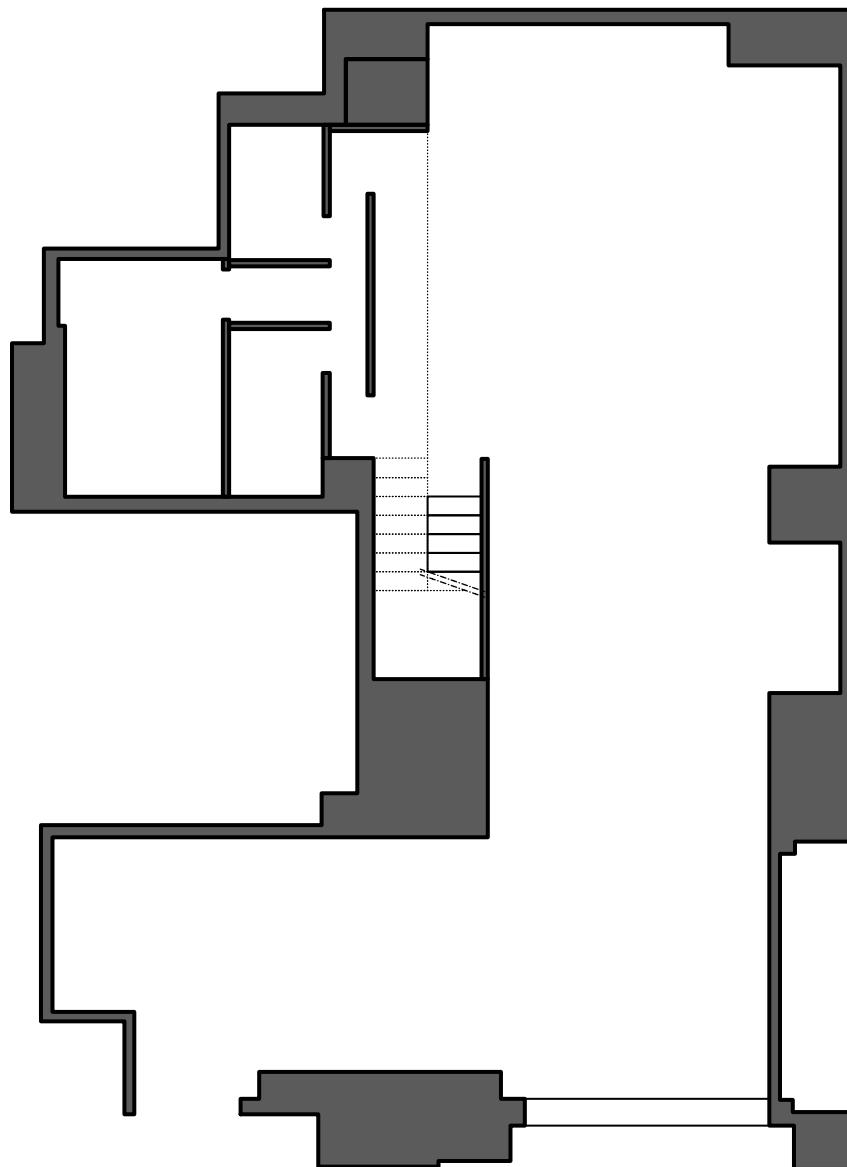


MURI SEZIONATI ——
CAMPITURA MURI SEZIONATI [dark grey]
ELEMENTI A VISTA ——
ELEMENTI IN PROIEZIONE

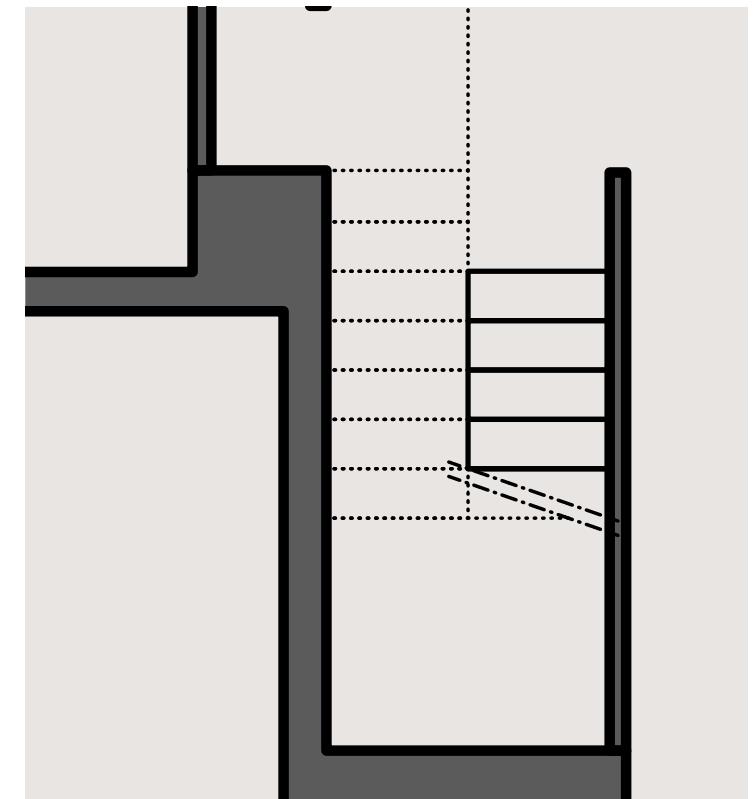


PAROLE/ GERARCHIA DELLE LINEE

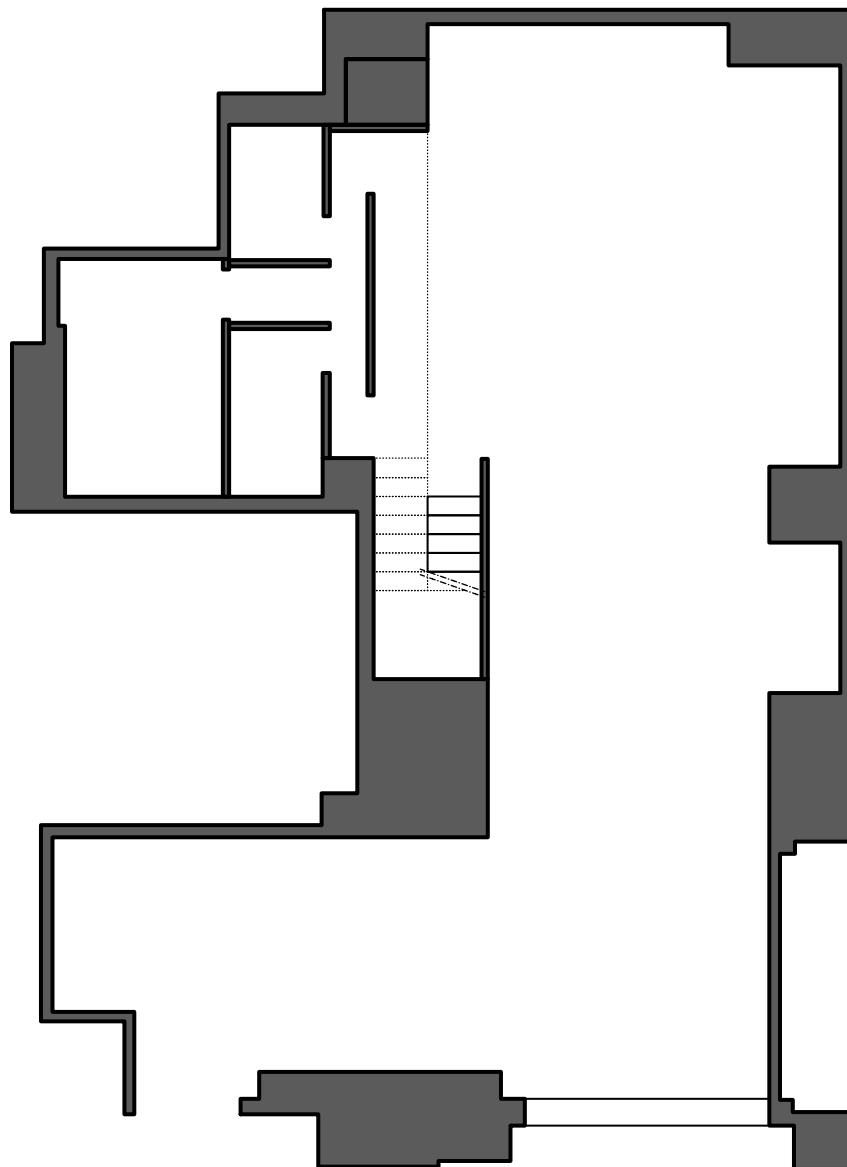

MURI SEZIONATI ——
CAMPITURA MURI SEZIONATI [dark gray]
ELEMENTI A VISTA ——
ELEMENTI IN PROIEZIONE
SIMBOLI ——

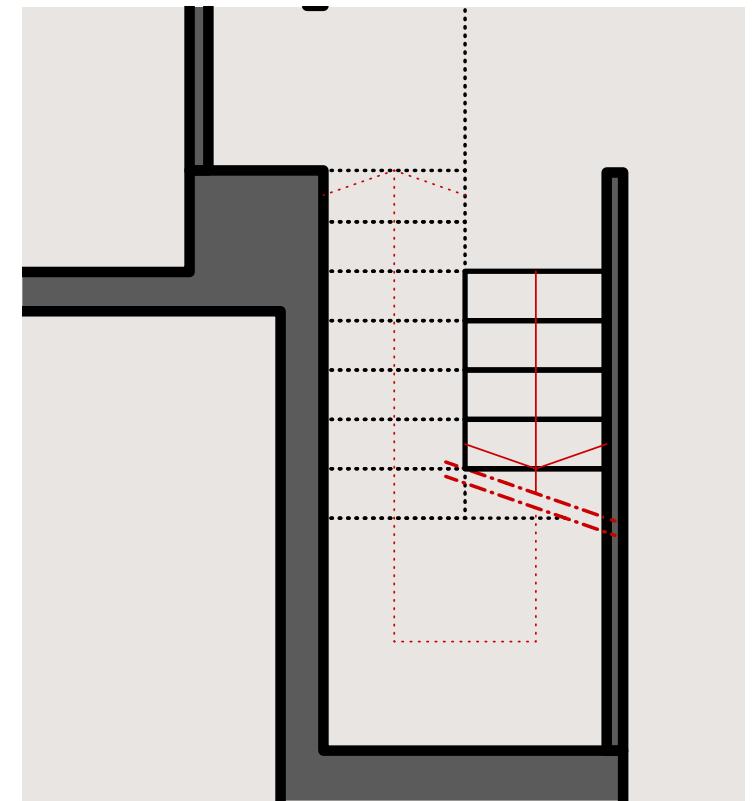


PAROLE/ GERARCHIA DELLE LINEE

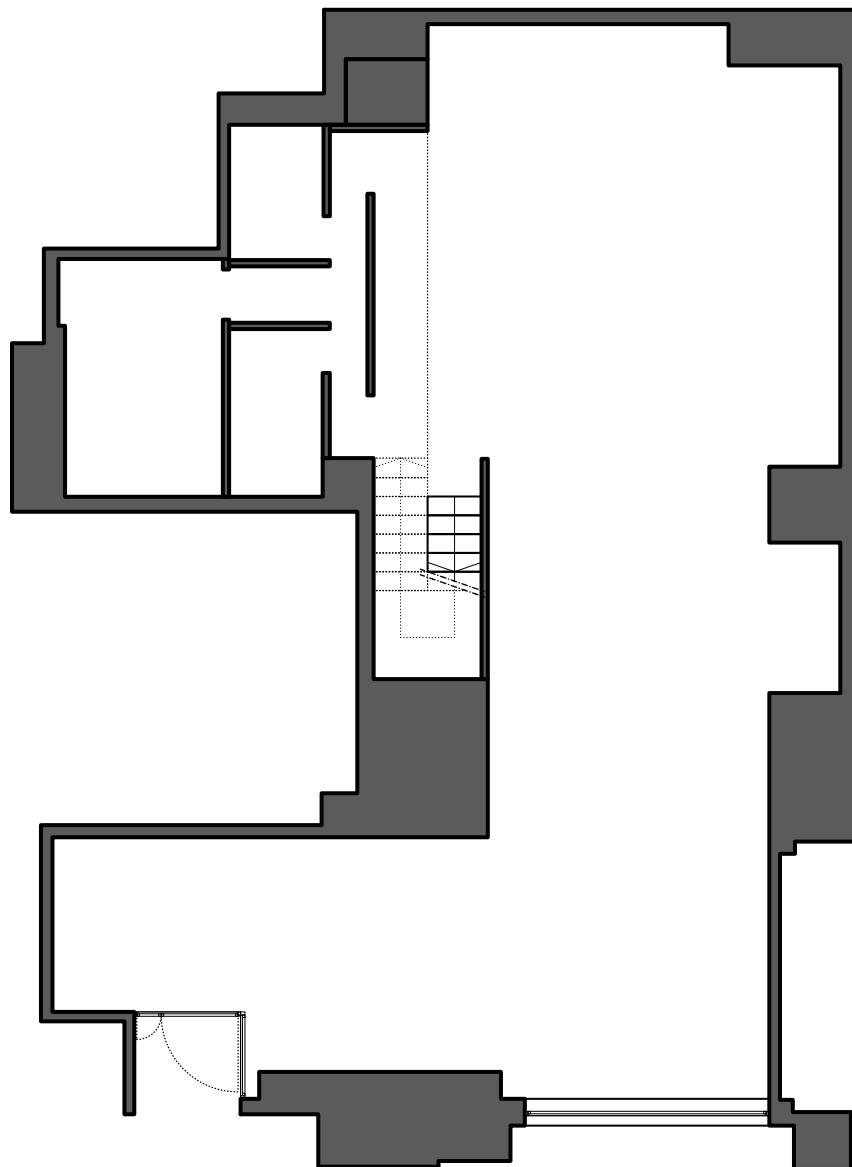


- MURI SEZIONATI ———
- CAMPITURA MURI SEZIONATI ————
- ELEMENTI A VISTA ———
- ELEMENTI IN PROIEZIONE
- SIMBOLI ———
- SERRAMENTI ———


PAROLE/ GERARCHIA DELLE LINEE

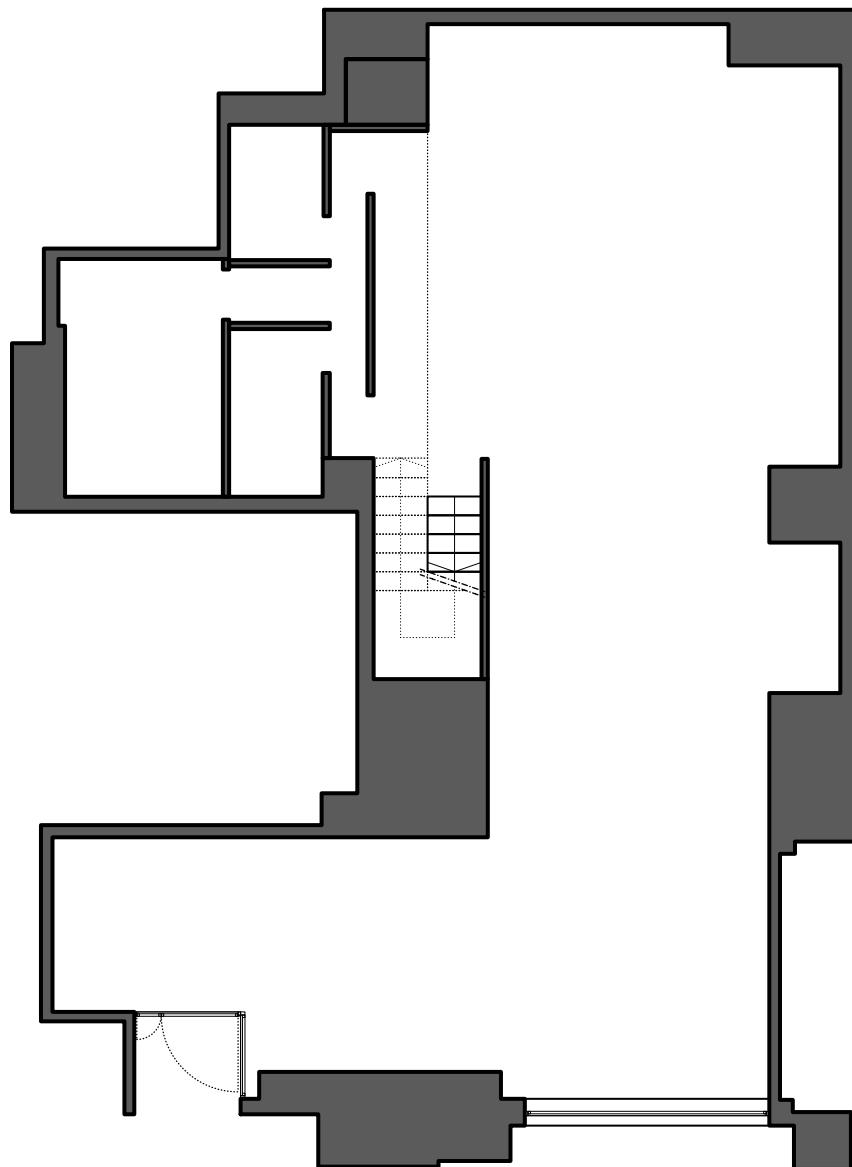

- MURI SEZIONATI ——
- CAMPITURA MURI SEZIONATI █
- ELEMENTI A VISTA ——
- ELEMENTI IN PROIEZIONE
- SIMBOLI ——
- DETTAGLI ——

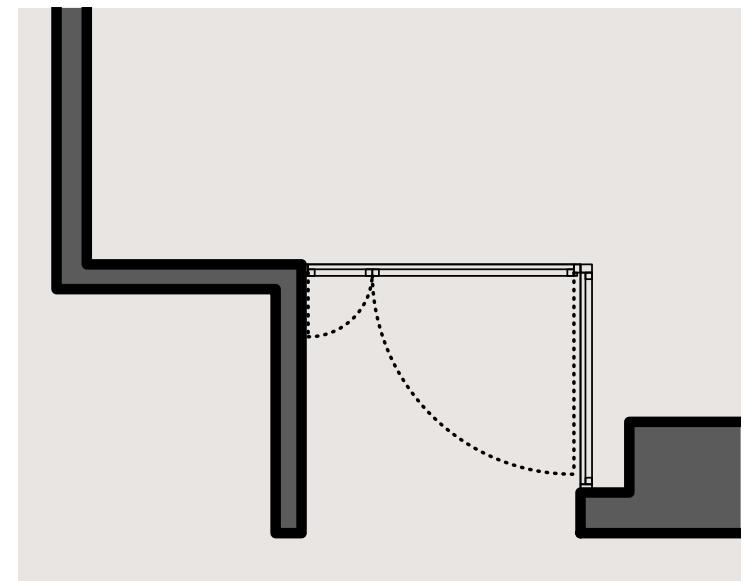


PAROLE/ GERARCHIA DELLE LINEE

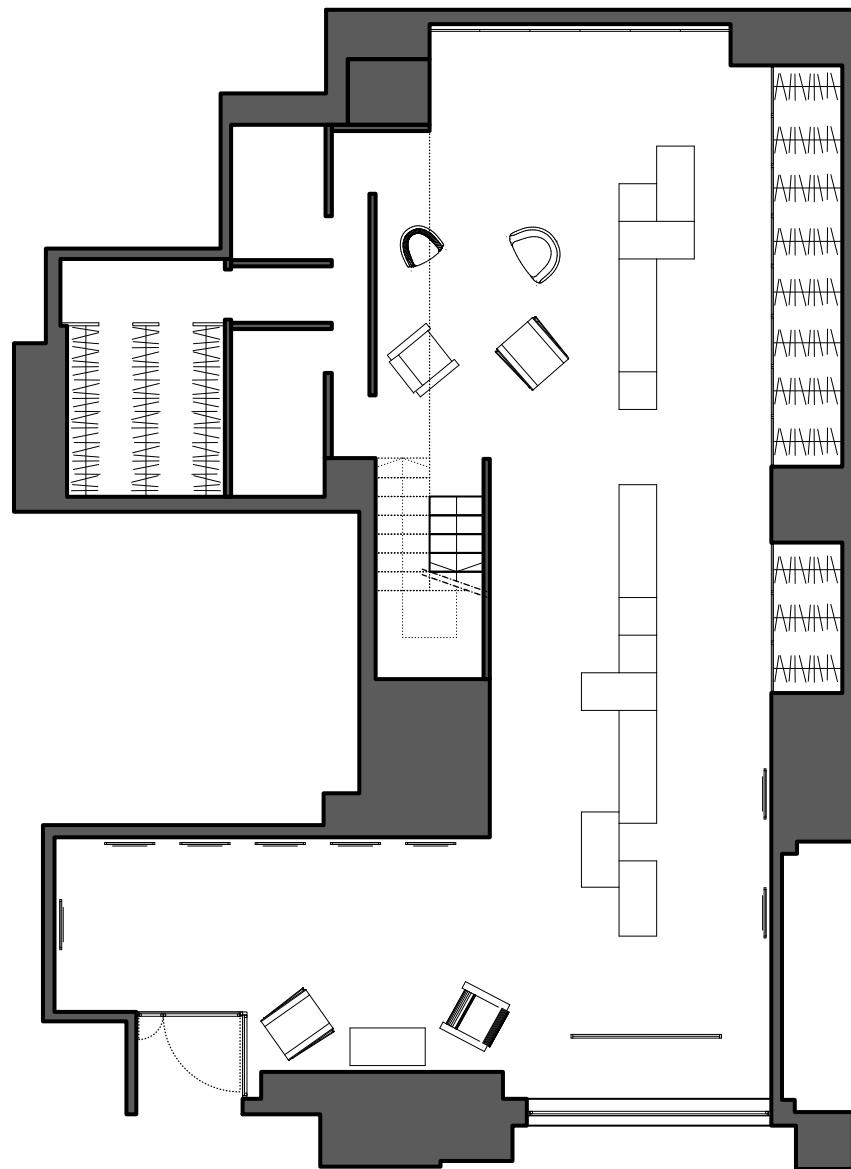


- MURI SEZIONATI ———
- CAMPITURA MURI SEZIONATI ■■■■■
- ELEMENTI A VISTA ———
- ELEMENTI IN PROIEZIONE
- SIMBOLI ———
- DETTAGLI ———

PAROLE/ GERARCHIA DELLE LINEE

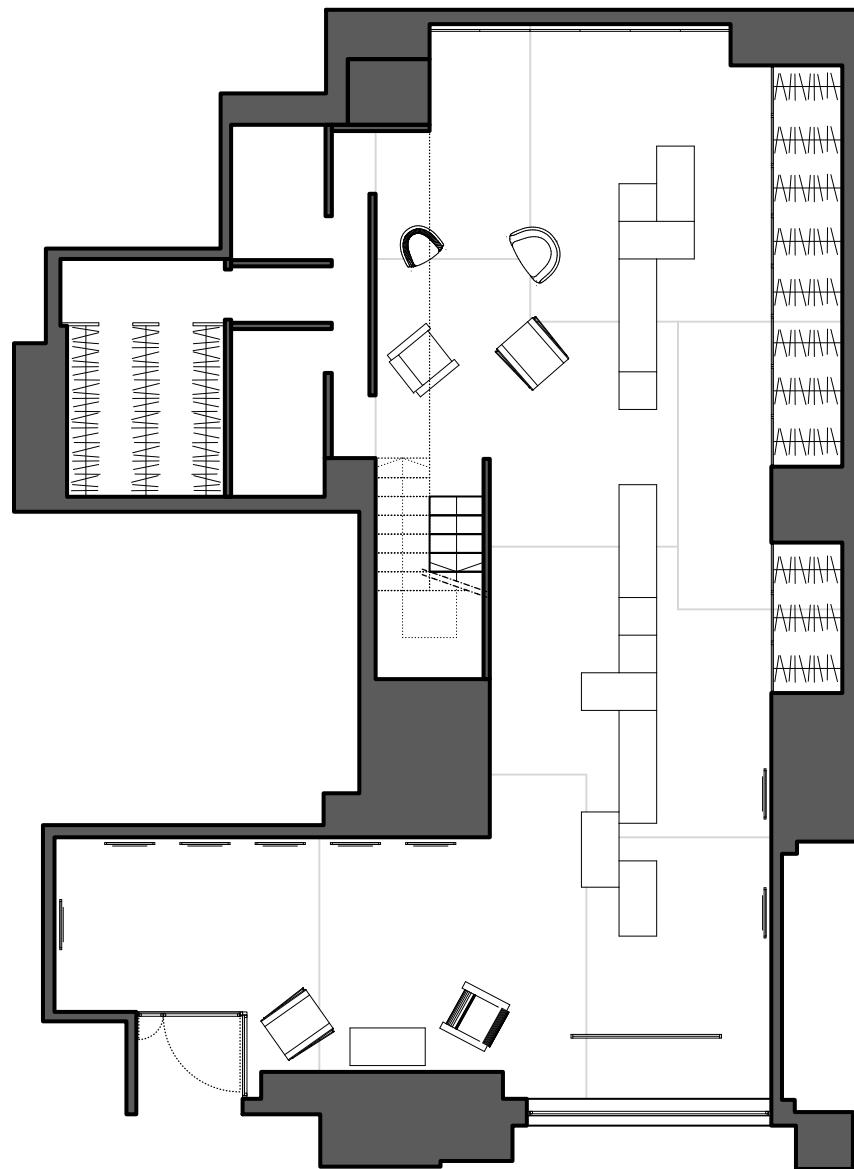


- MURI SEZIONATI —————
- CAMPITURA MURI SEZIONATI ████
- ELEMENTI A VISTA —————
- ELEMENTI IN PROIEZIONE
- SIMBOLI —————
- DETTAGLI —————


PAROLE/ GERARCHIA DELLE LINEE

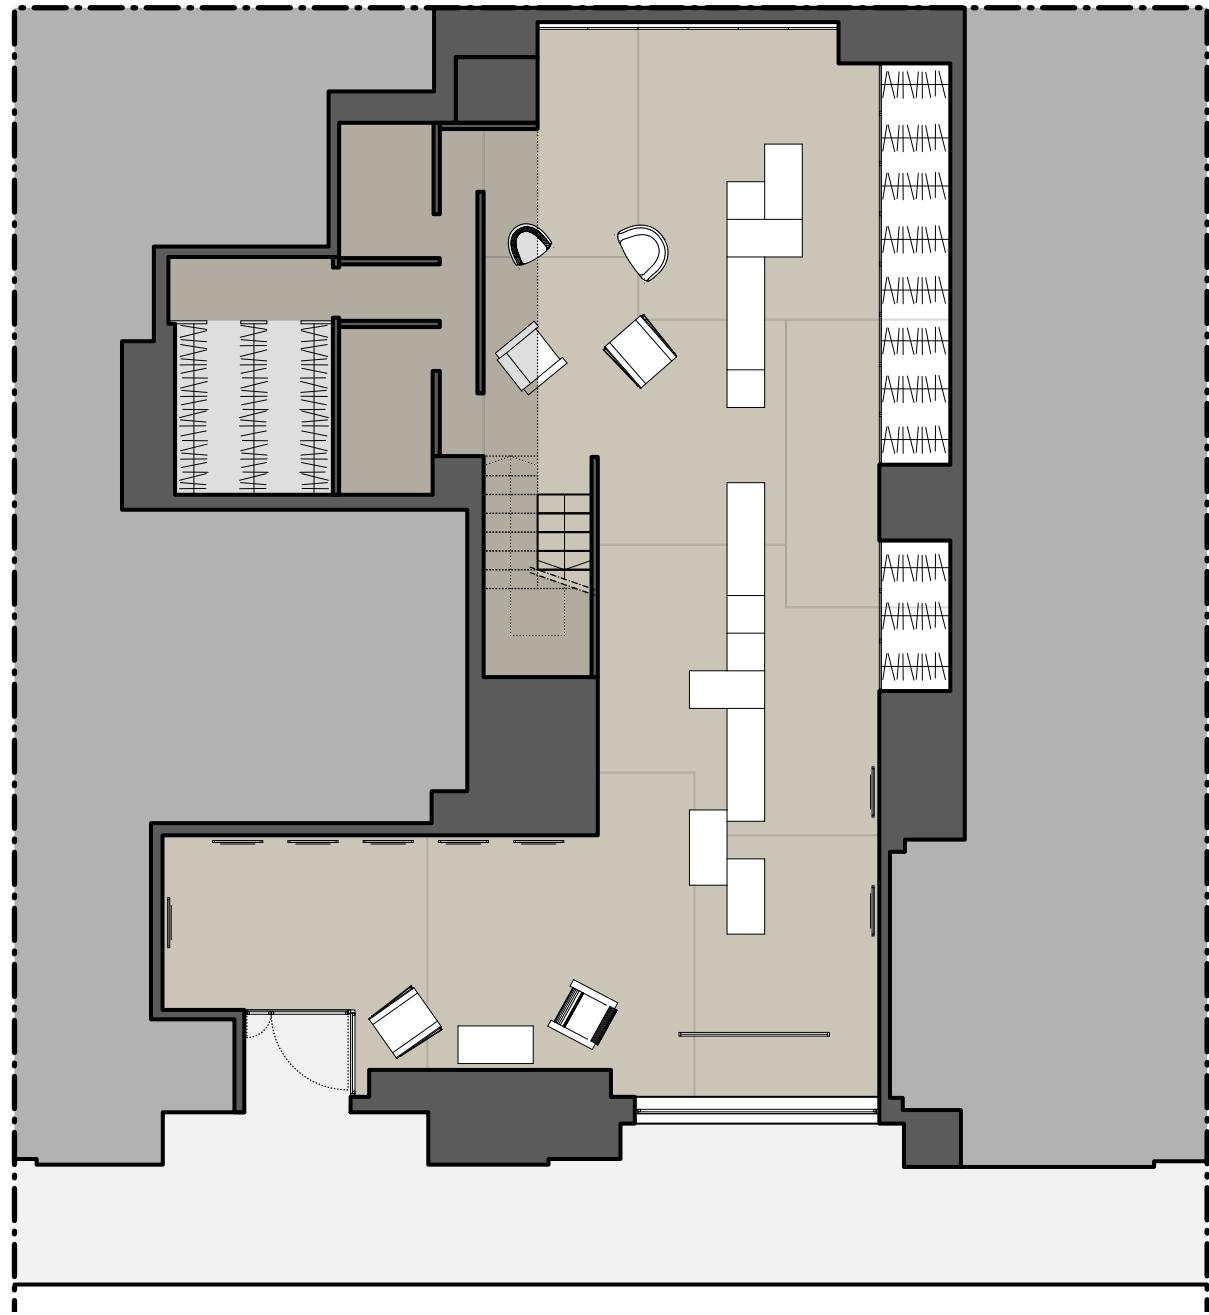


PAROLE/ RIFERIMENTI DIMENSIONALI

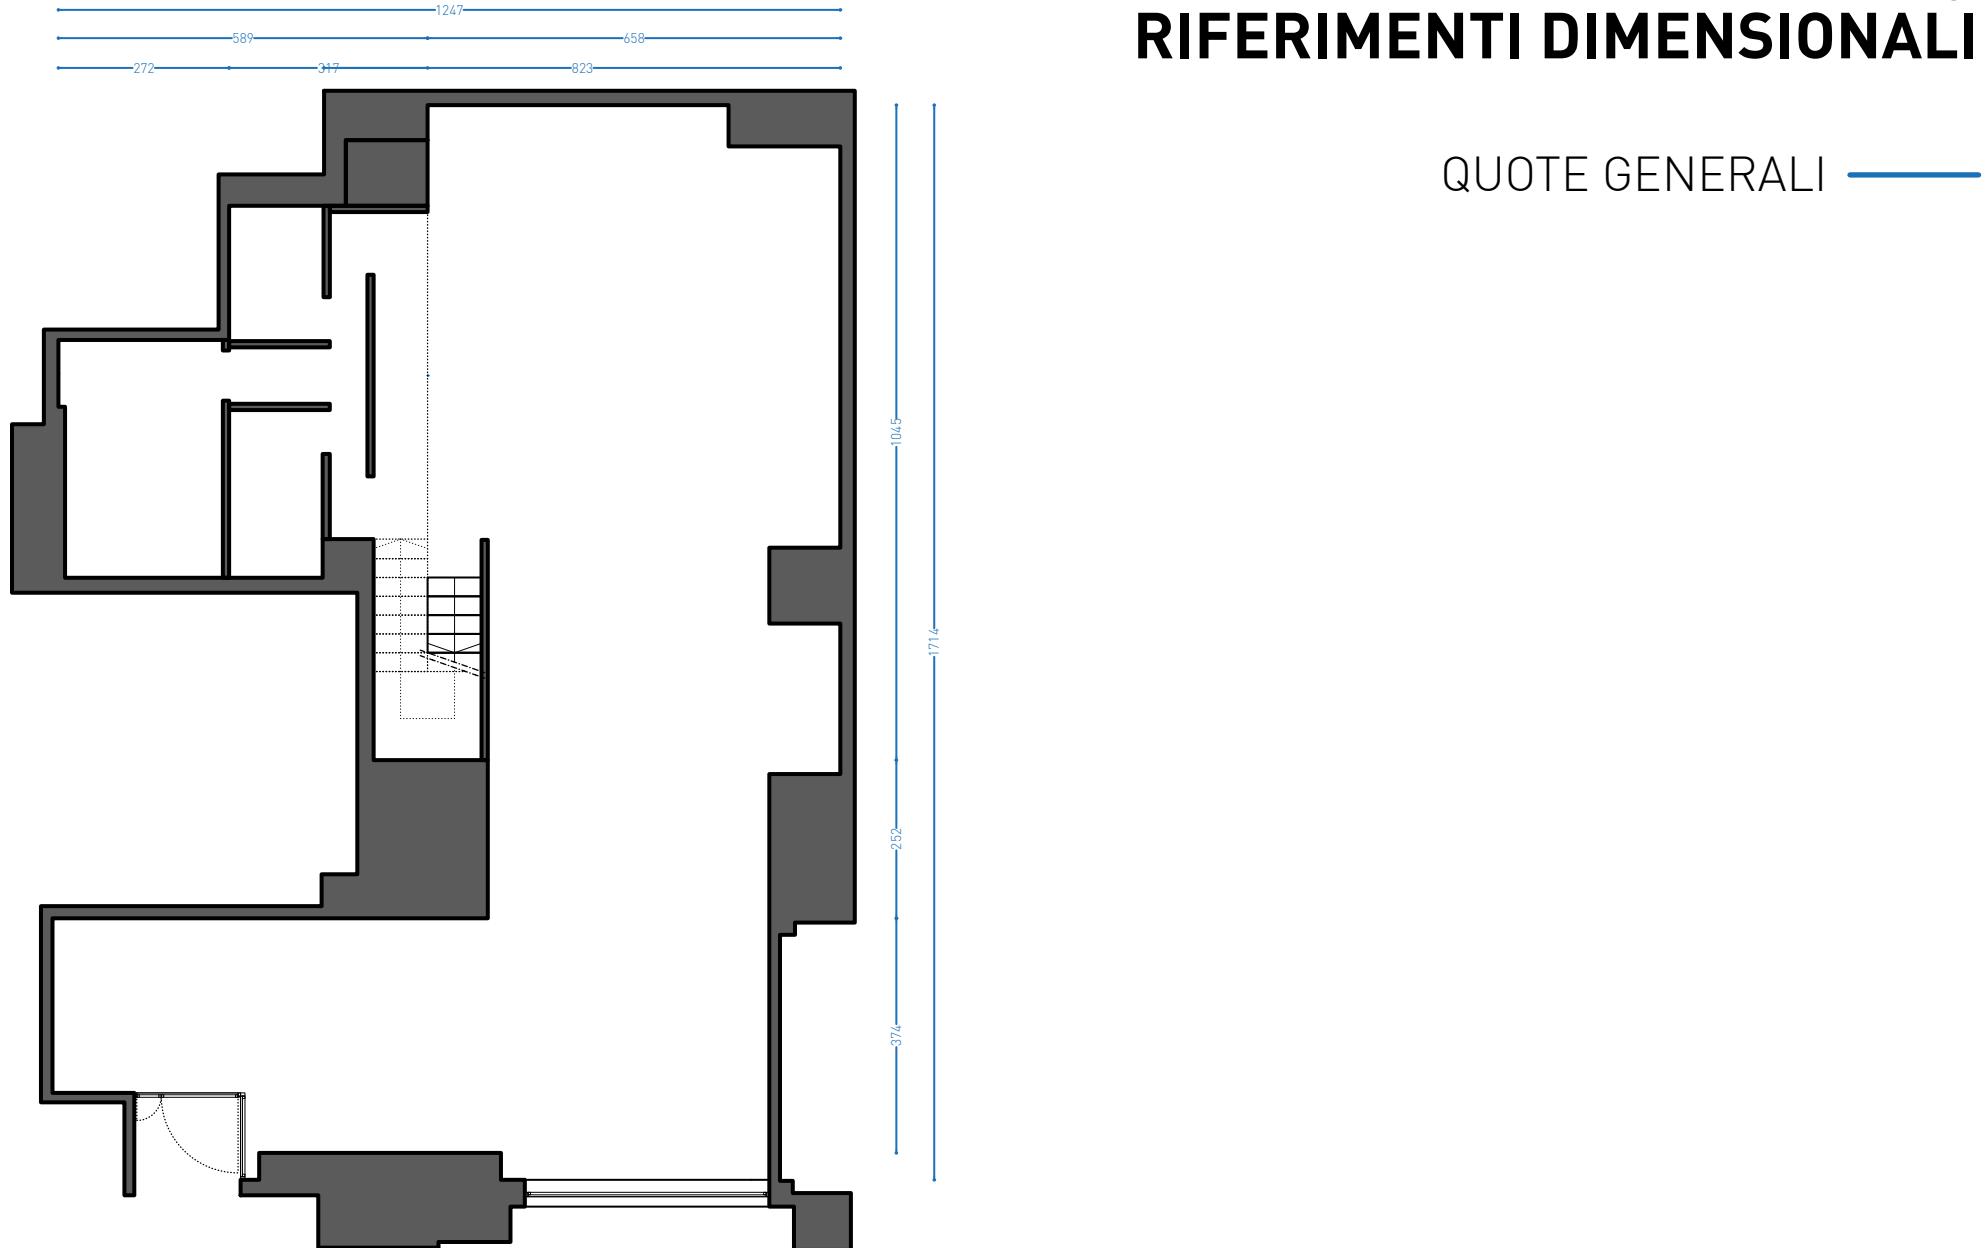


PAROLE/ RIFERIMENTI DIMENSIONALI

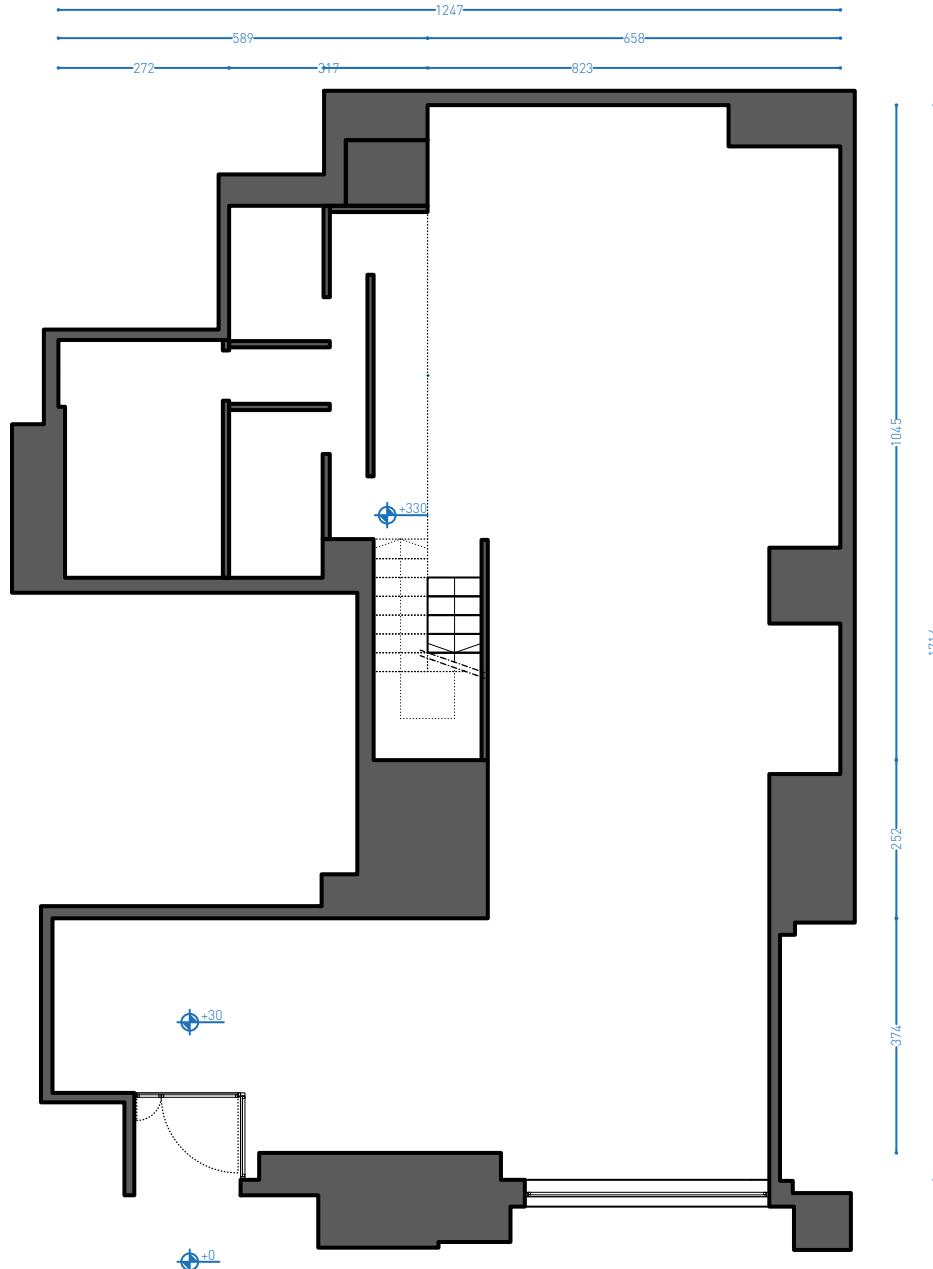

QUOTE GENERALI —

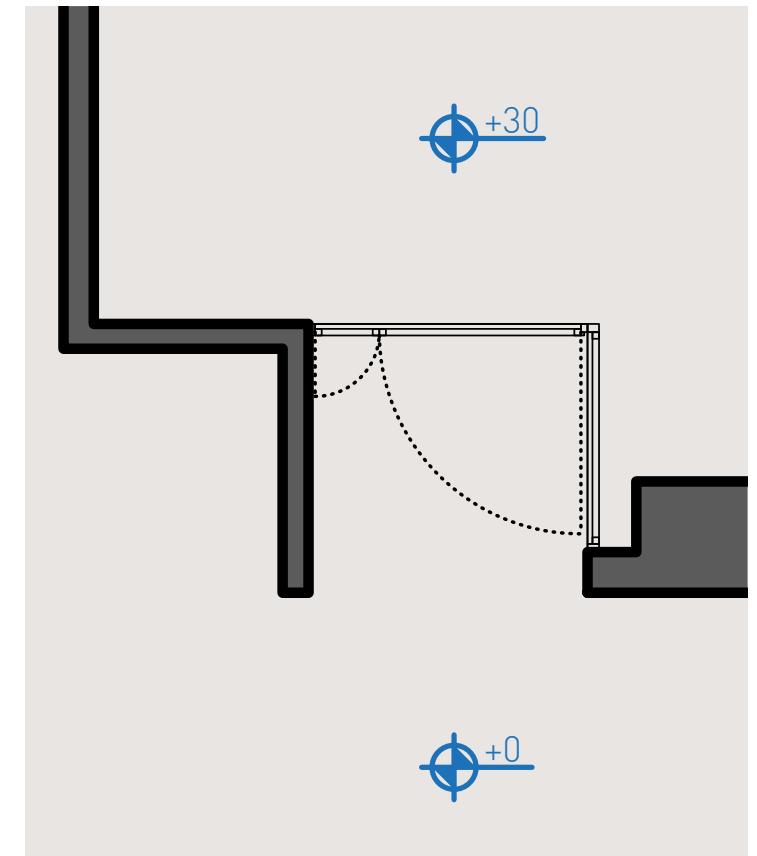


PAROLE/ RIFERIMENTI DIMENSIONALI

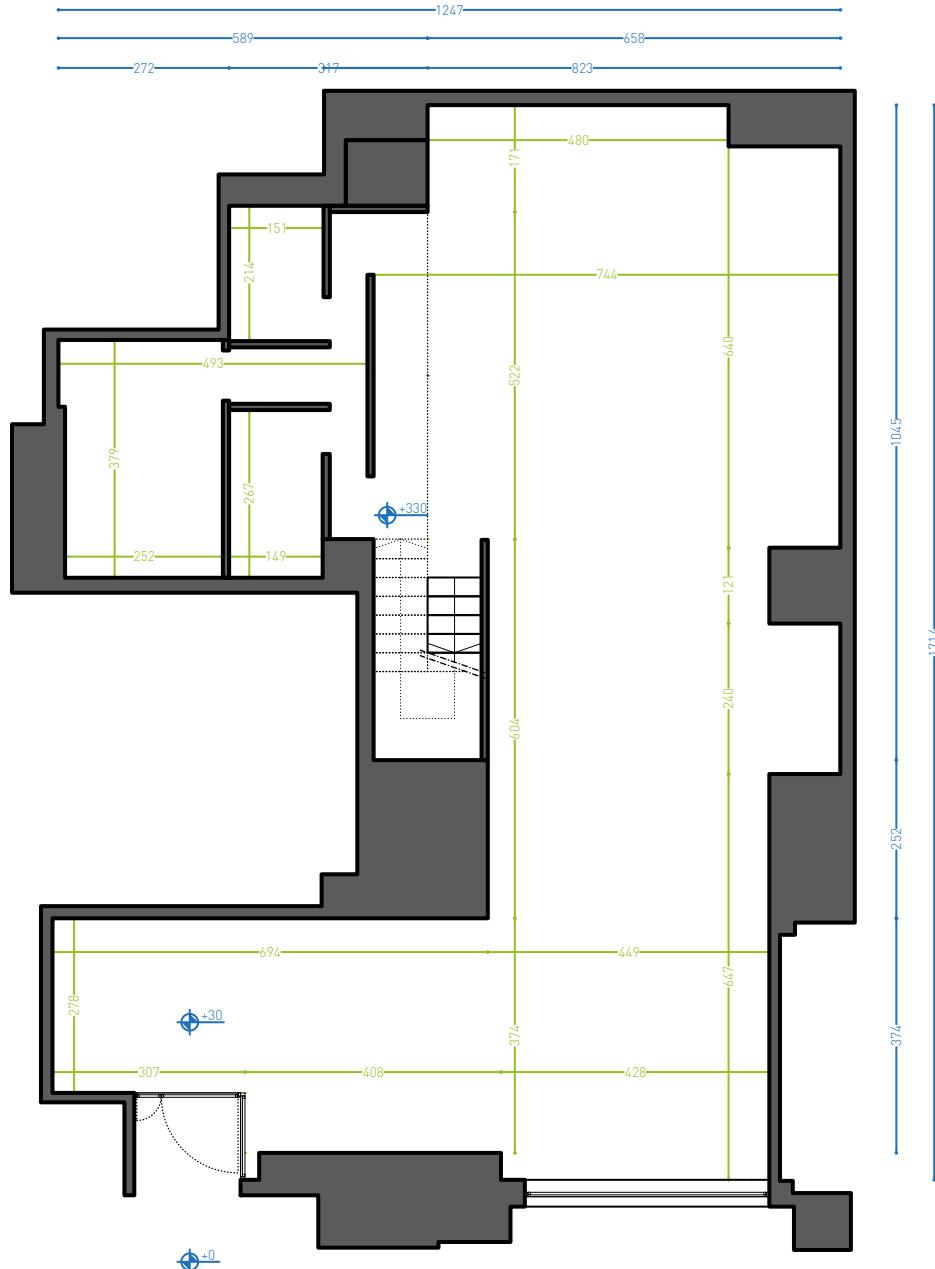


QUOTE GENERALI —————
QUOTE PARZIALI —————

PAROLE/ RIFERIMENTI DIMENSIONALI

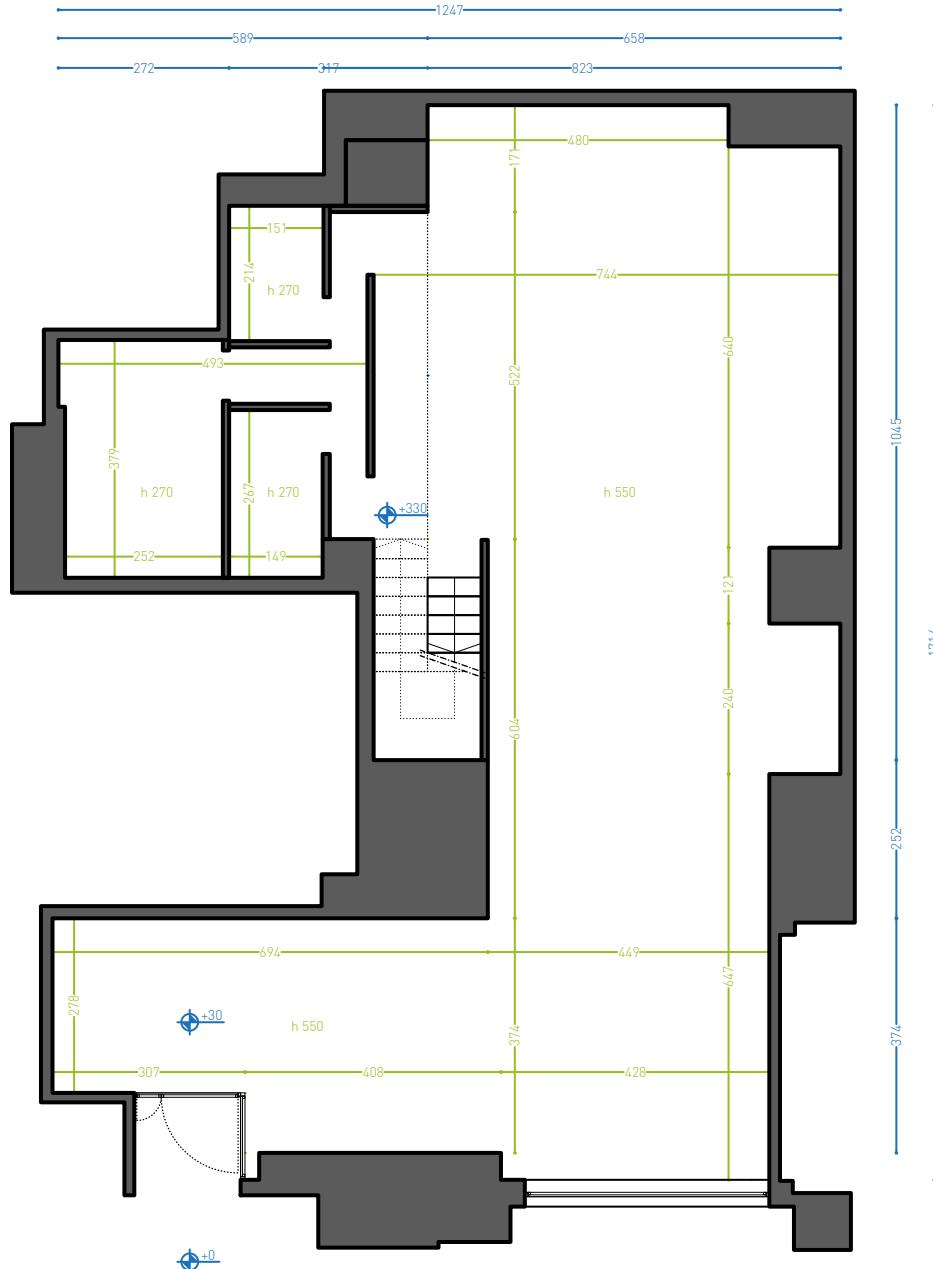


QUOTE GENERALI —————
QUOTE PARZIALI |—————

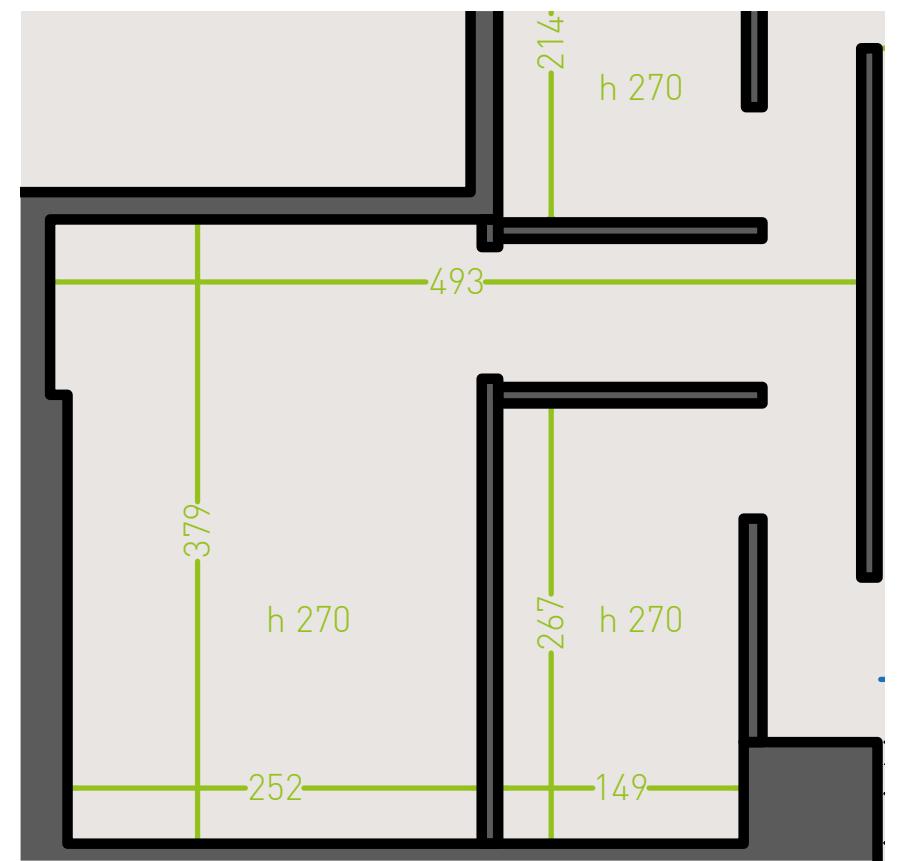



PAROLE/ RIFERIMENTI DIMENSIONALI

- QUOTE GENERALI
- QUOTE PARZIALI
- DETTAGLI

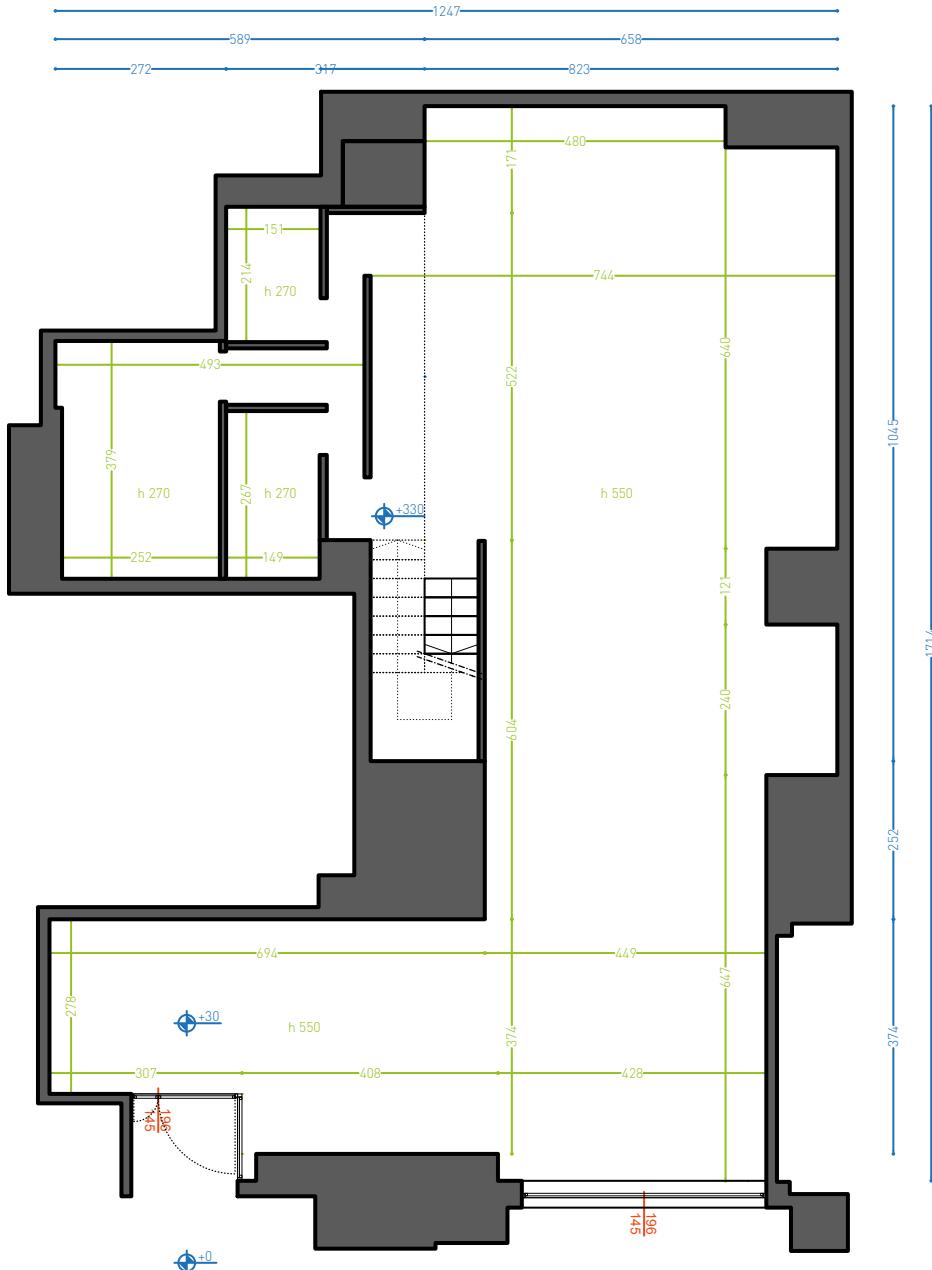


PAROLE/ RIFERIMENTI DIMENSIONALI

- QUOTE GENERALI
- QUOTE PARZIALI
- DETTAGLI

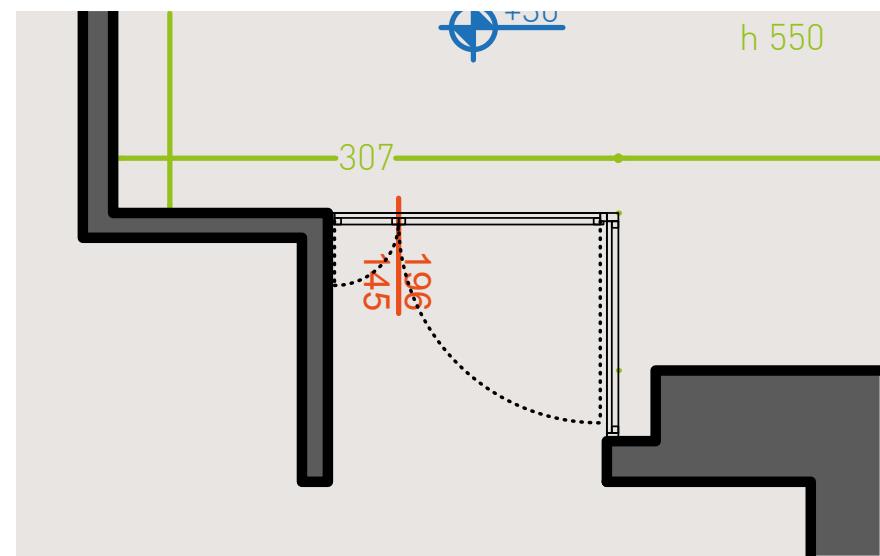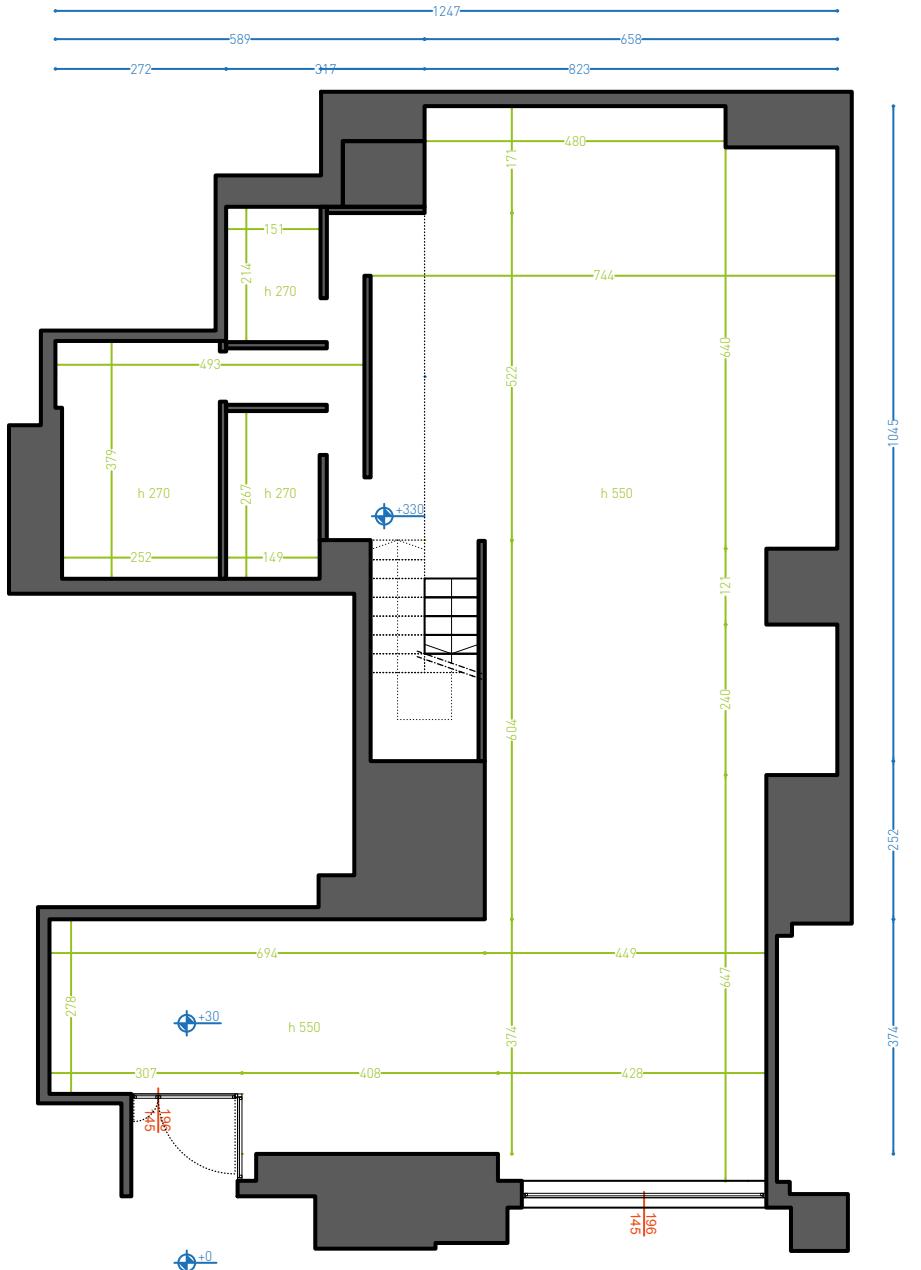


PAROLE/ RIFERIMENTI DIMENSIONALI

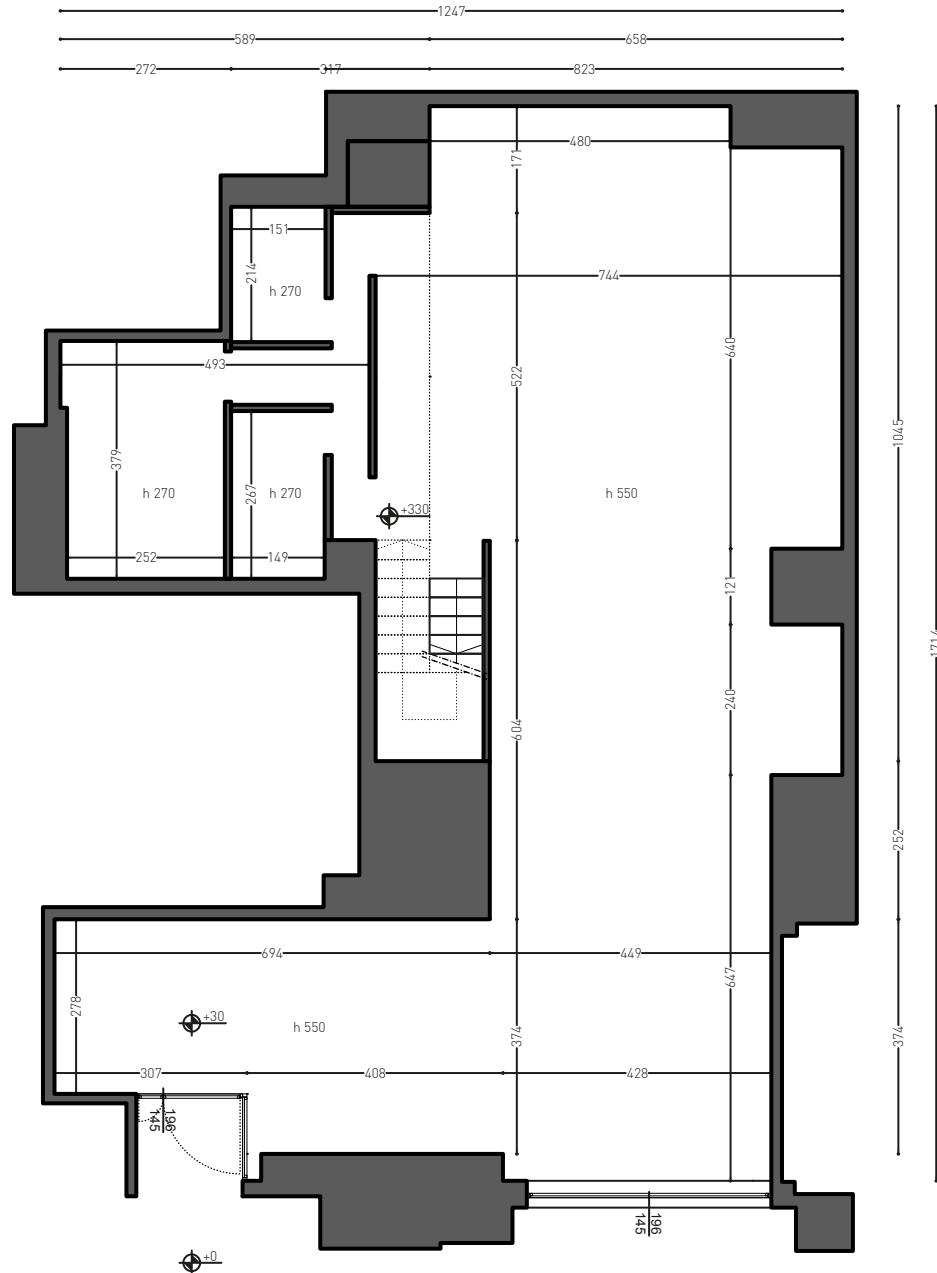

video > SCALIMETRO



PAROLE/ RIFERIMENTI DIMENSIONALI

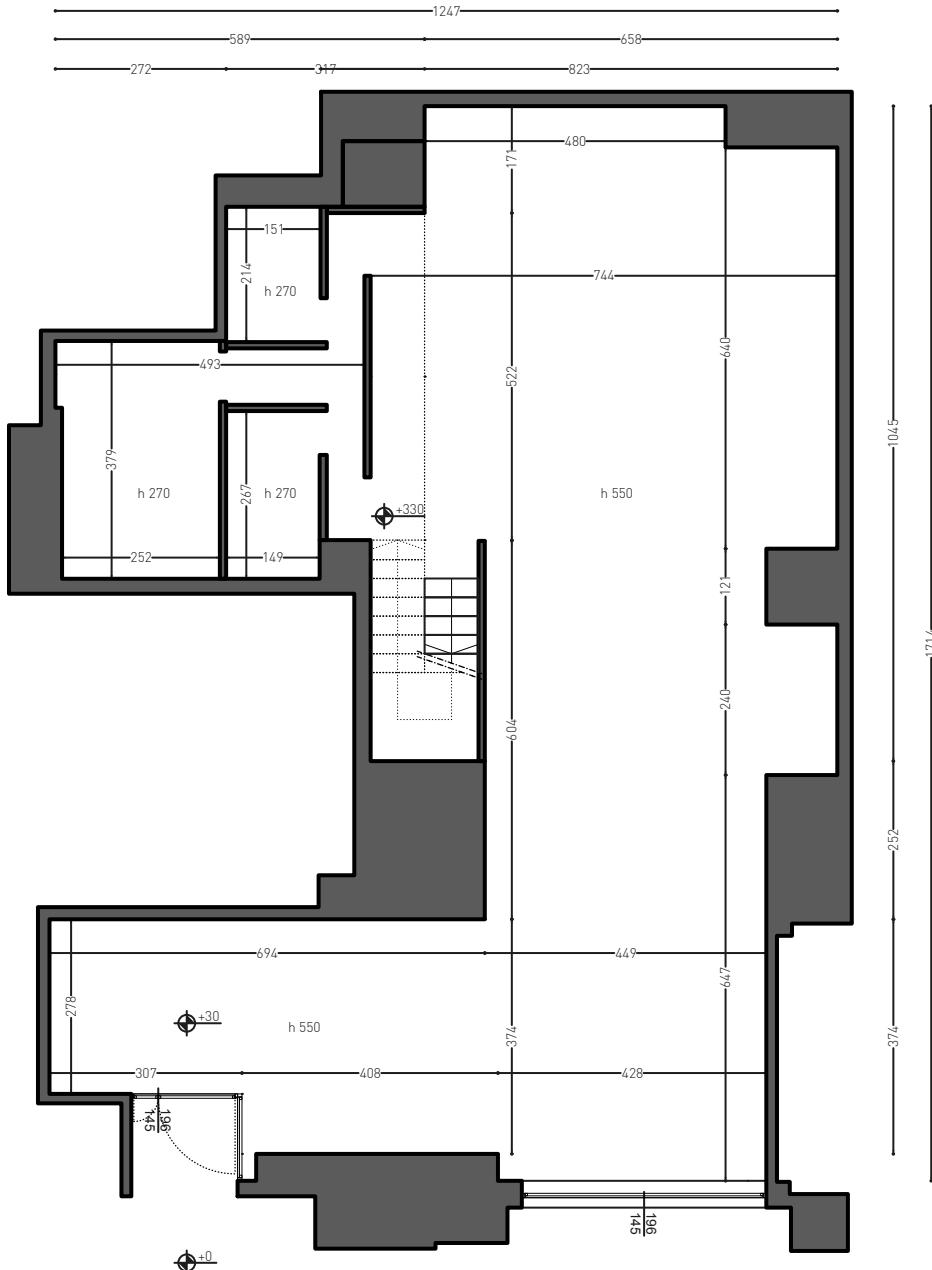

video > SCALIMETRO



stampa > FATTORE DI SCALA

1:200

1:100


1:50

1:20

1:10

1:5


FRASI/ ZOOM DI SCALA

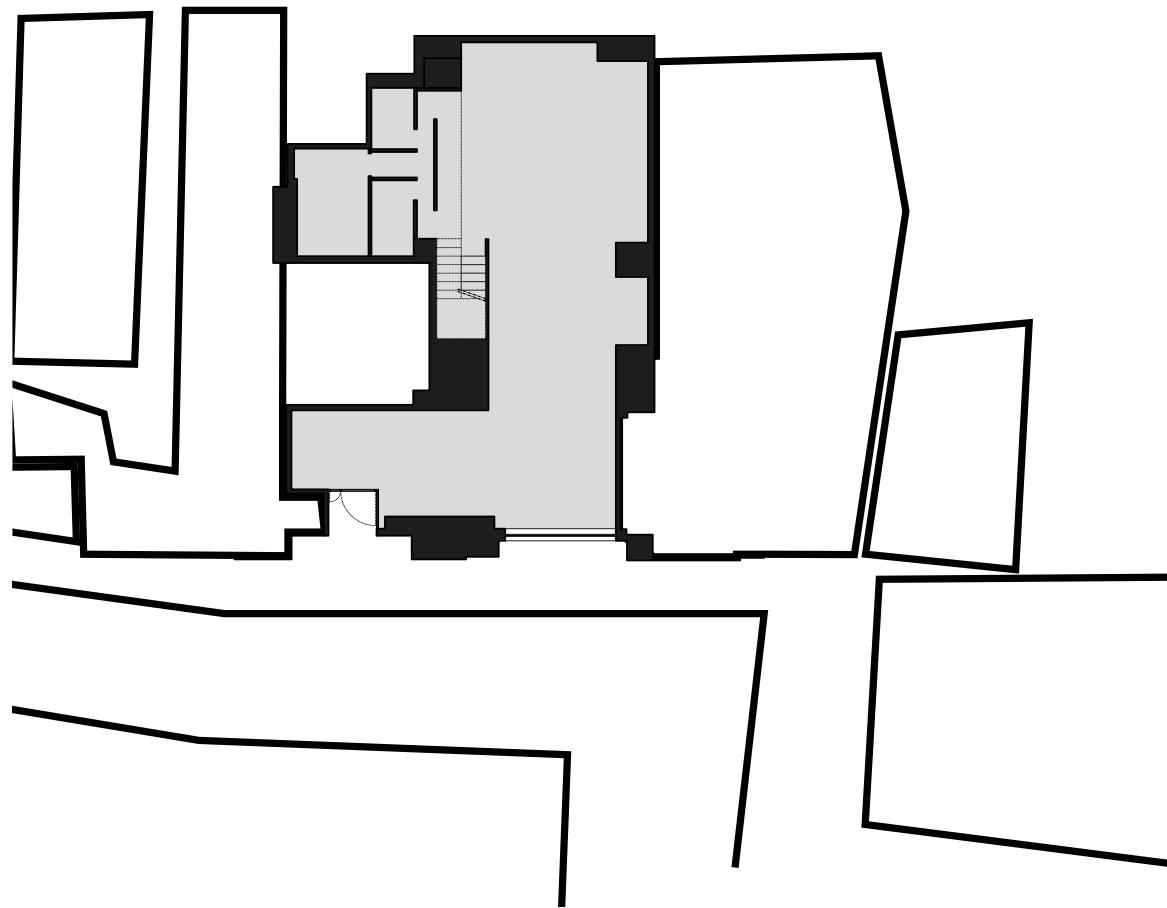


RAPPORTO CON L'INTORNO



FRASI/ ZOOM DI SCALA


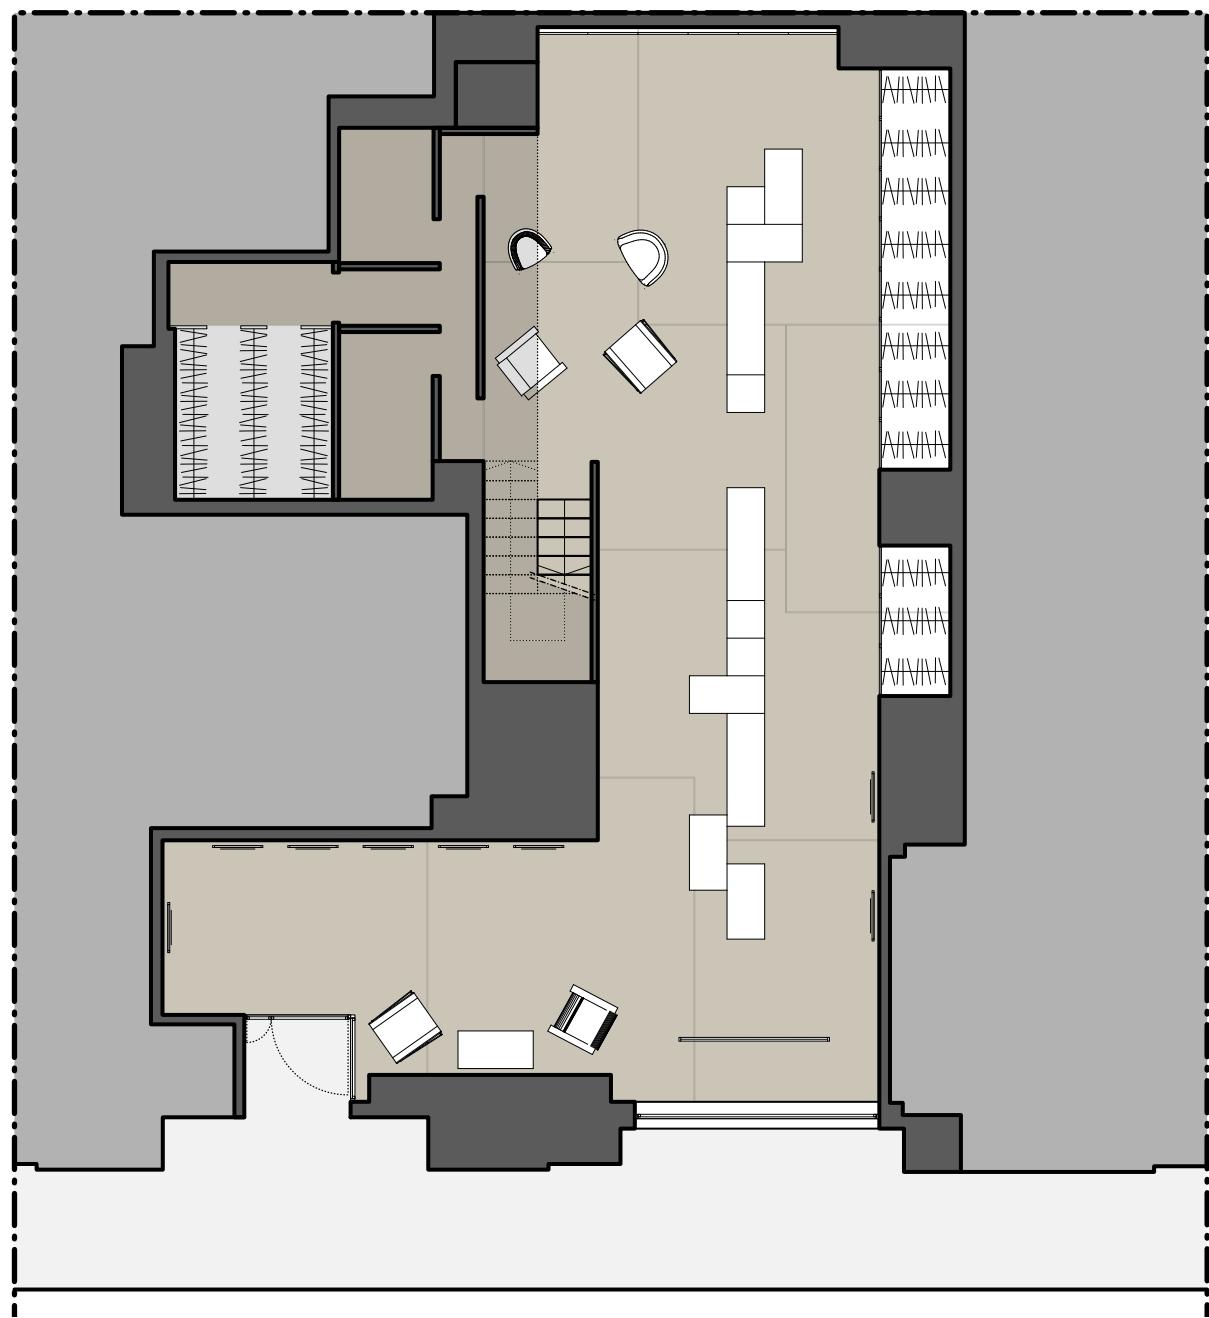


RAPPORTO CON L'INTORNO

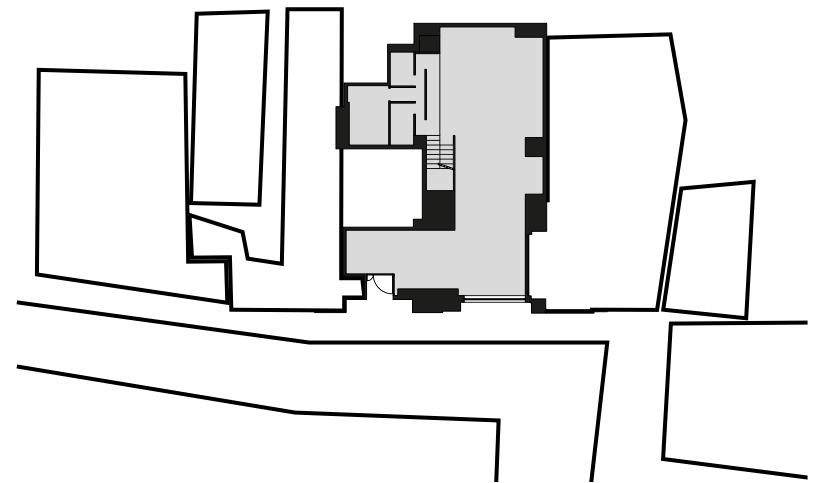



FRASI/ PIANI SOVRAPPOSTI

SOPPALCO

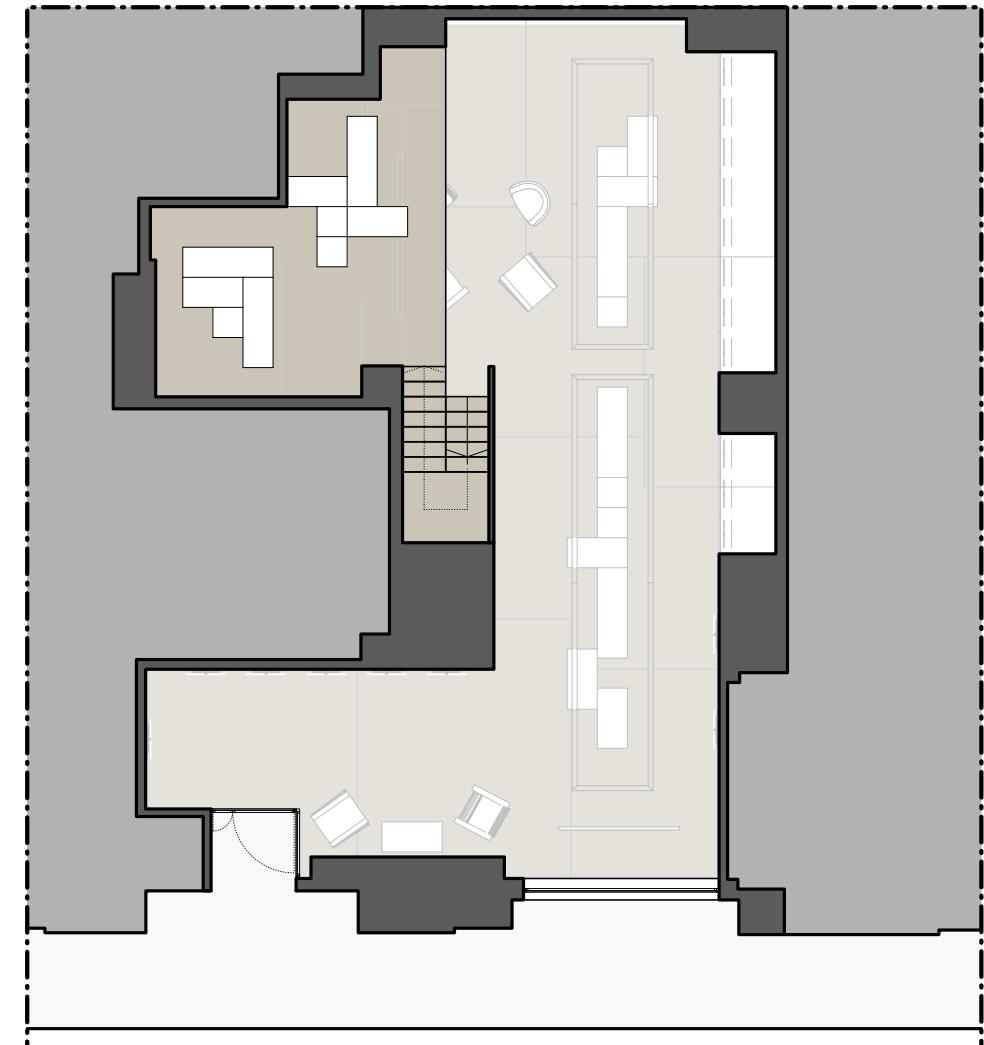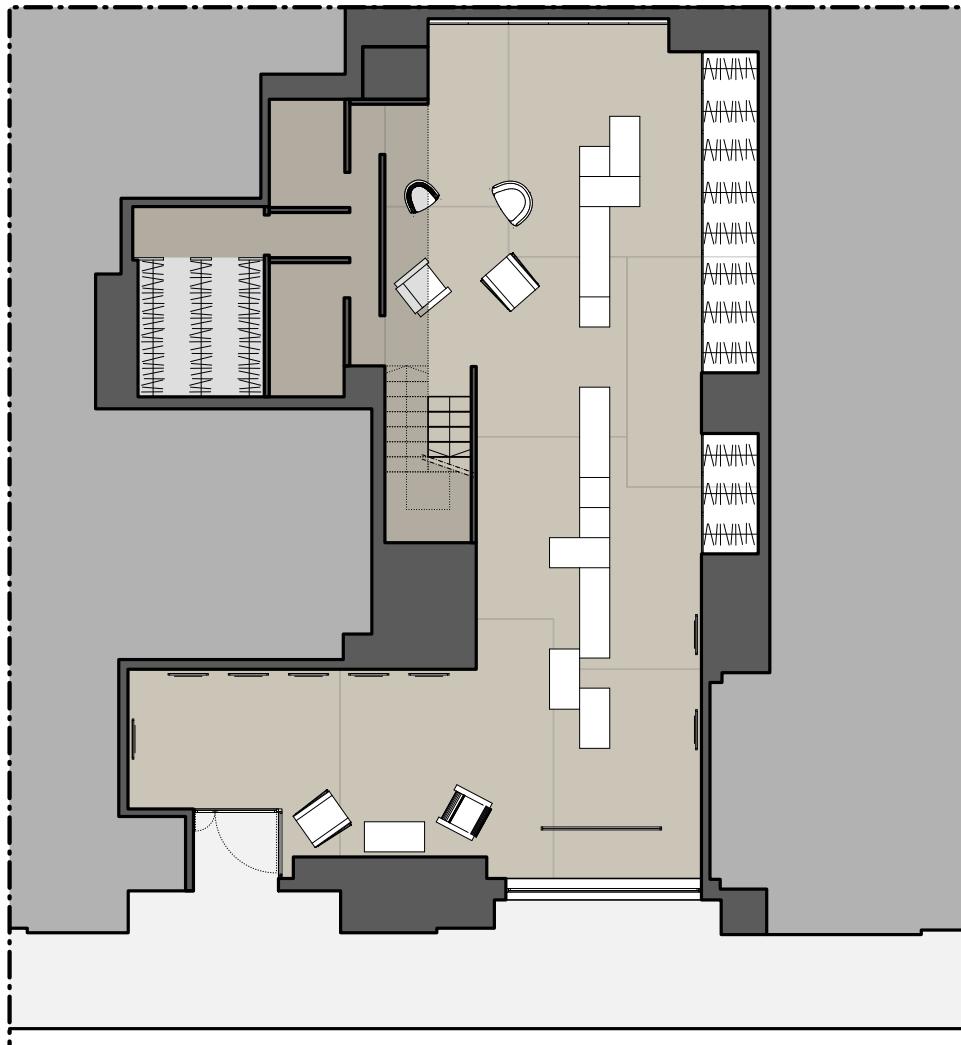

FRASI/ SEZIONI


FRONTE STRADA

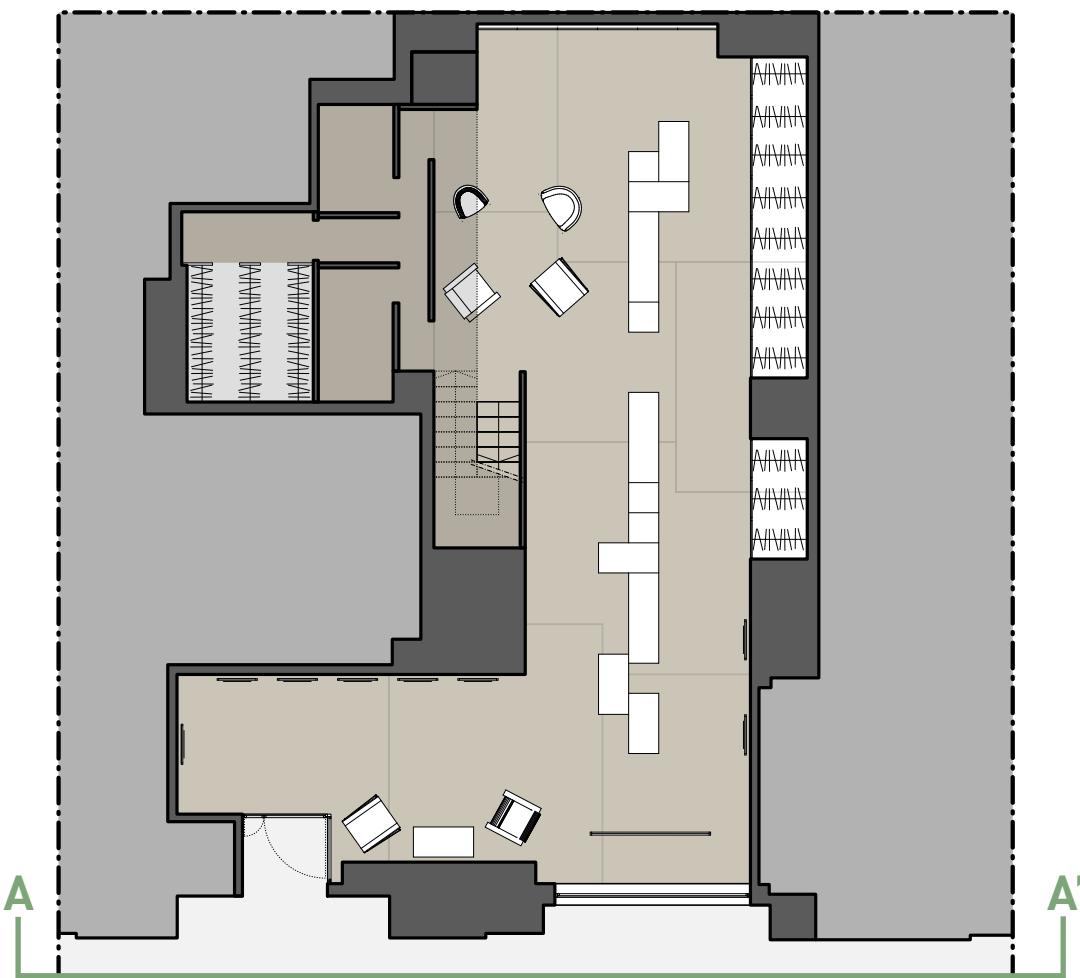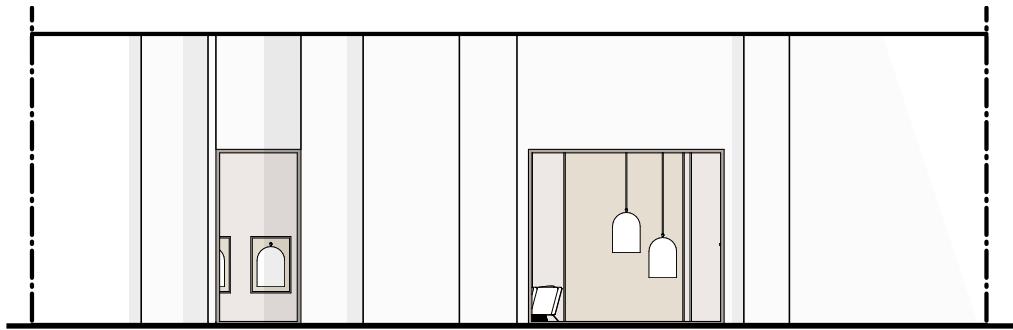

FRASI/ SEZIONI



SEZIONE TRASVERSALE

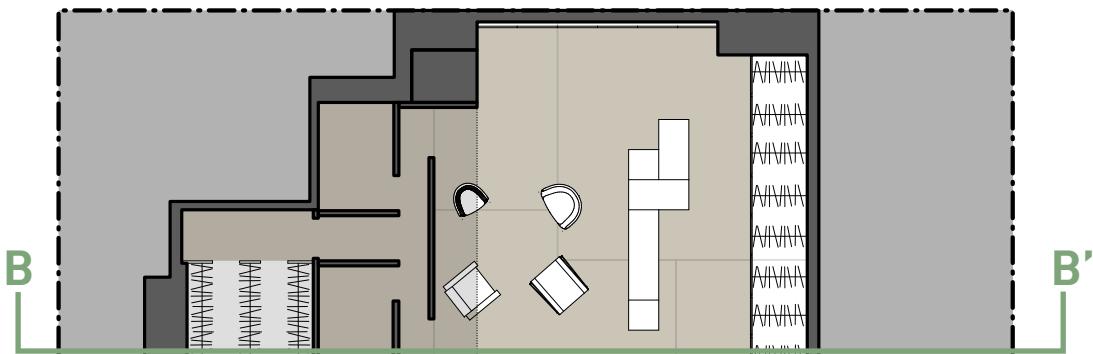

FRASI/ SEZIONI




SEZIONE LONGITUDINALE





RACCONTO/ PERSONE NELLO SPAZIO

PIANTA

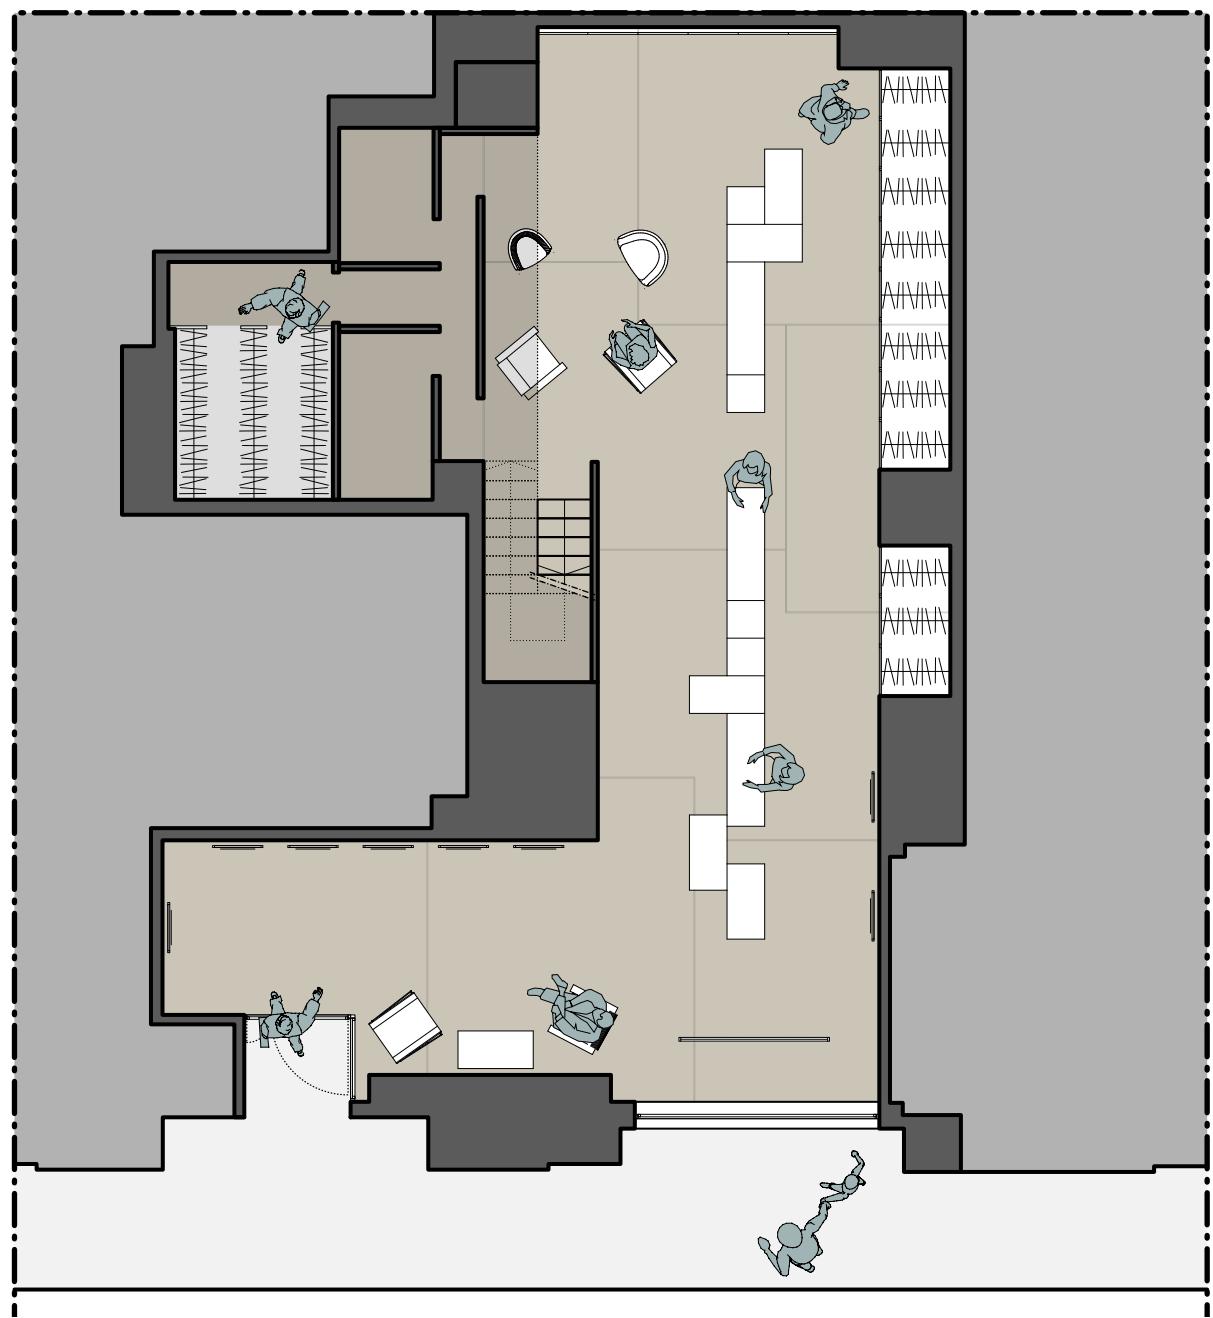


RACCONTO/ PERSONE NELLO SPAZIO

PROSPETTO

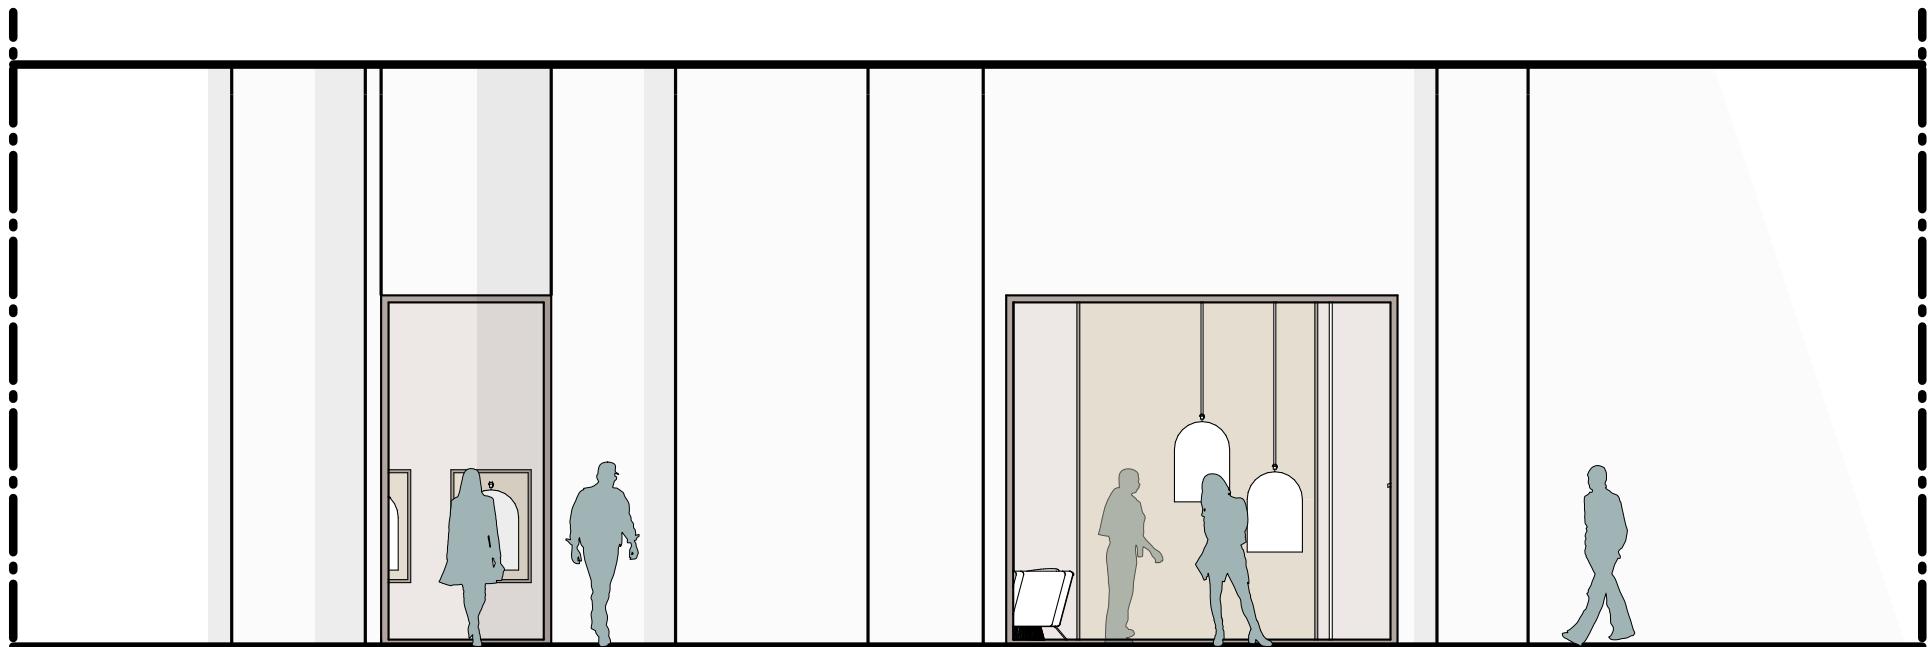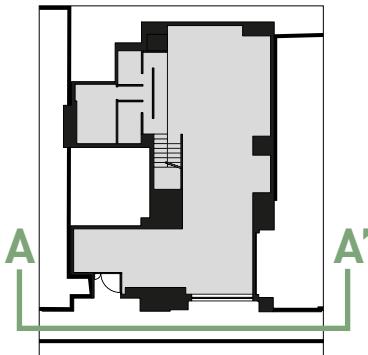


RACCONTO/ PERSONE NELLO SPAZIO


SEZIONE

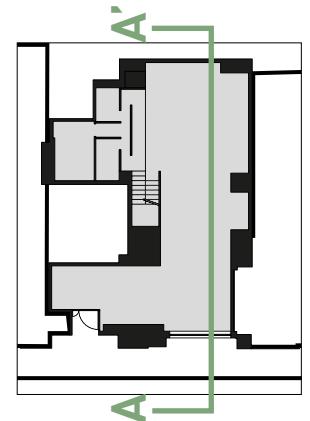


RACCONTO/ PERSONE NELLO SPAZIO

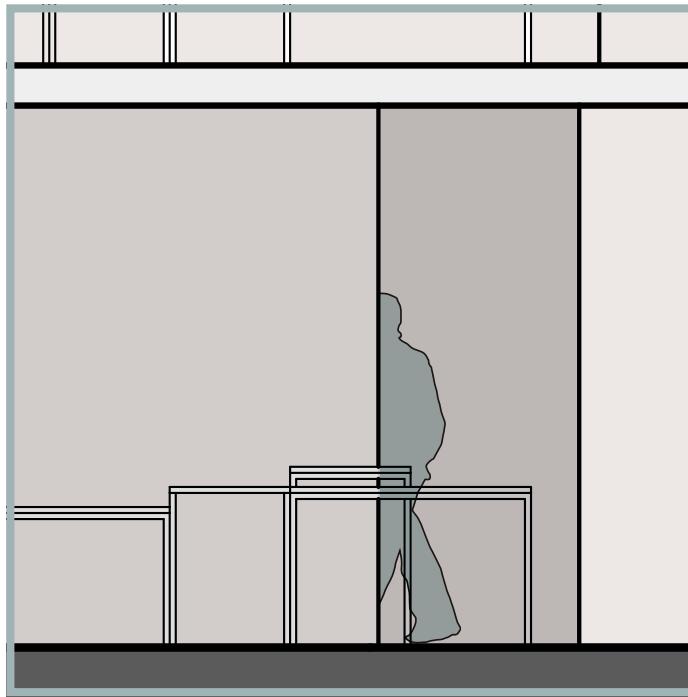


SEZIONE

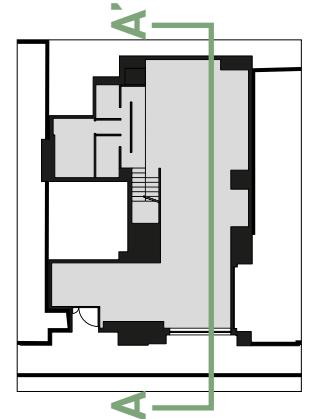

RACCONTO/ PERSONE NELLO SPAZIO

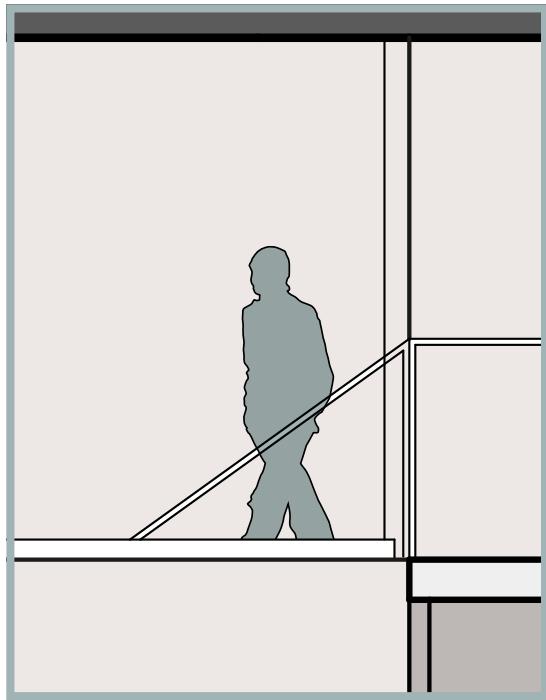

SEZIONE

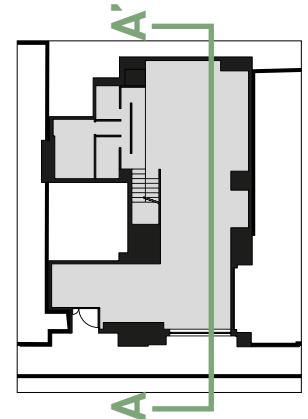

RACCONTO/ MATERIALI E FINITURE



RACCONTO/ EVIDENZIARE UN ELEMENTO

