


WORKIN'TIP 06/  
CRISTINA FOGLIA

# RACCONTO DEL PROGETTO IN DUE DIMENSIONI

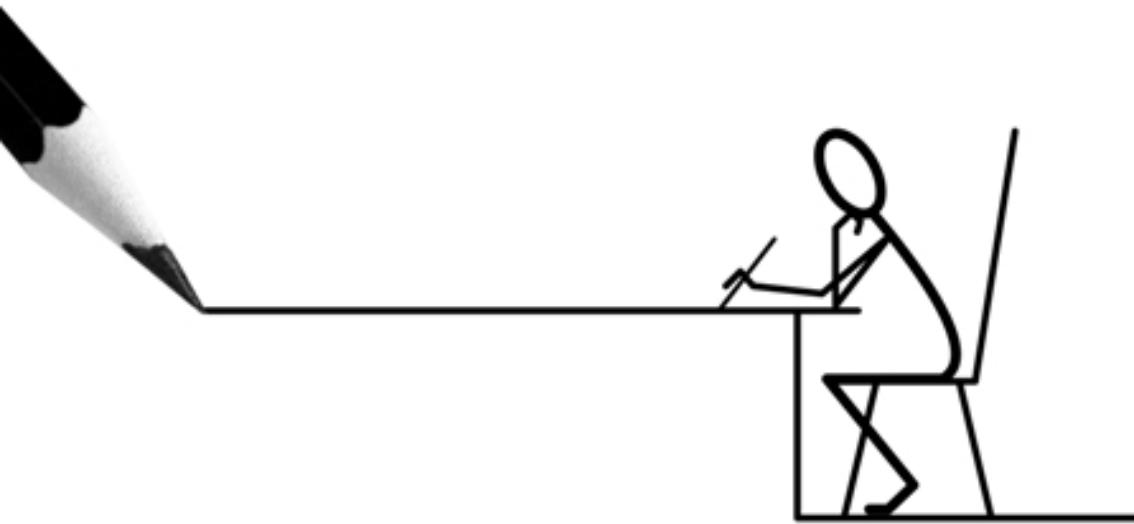


26 MAGGIO 2011  
H 15.00


SCUOLA DEL DESIGN  
POLITECNICO DI MILANO/BOVISA  
LABORATORIO DESIGN DEGLI INTERNI 2.L| sez.I3

FRANCESCA MURIALDO, CHRISTOPH GRAFE + CRISTINA FOGLIA, FRANCESCA VARGIU

# GERARCHIA DI LINEE/ SPESSORE TRATTO CAMPITURA

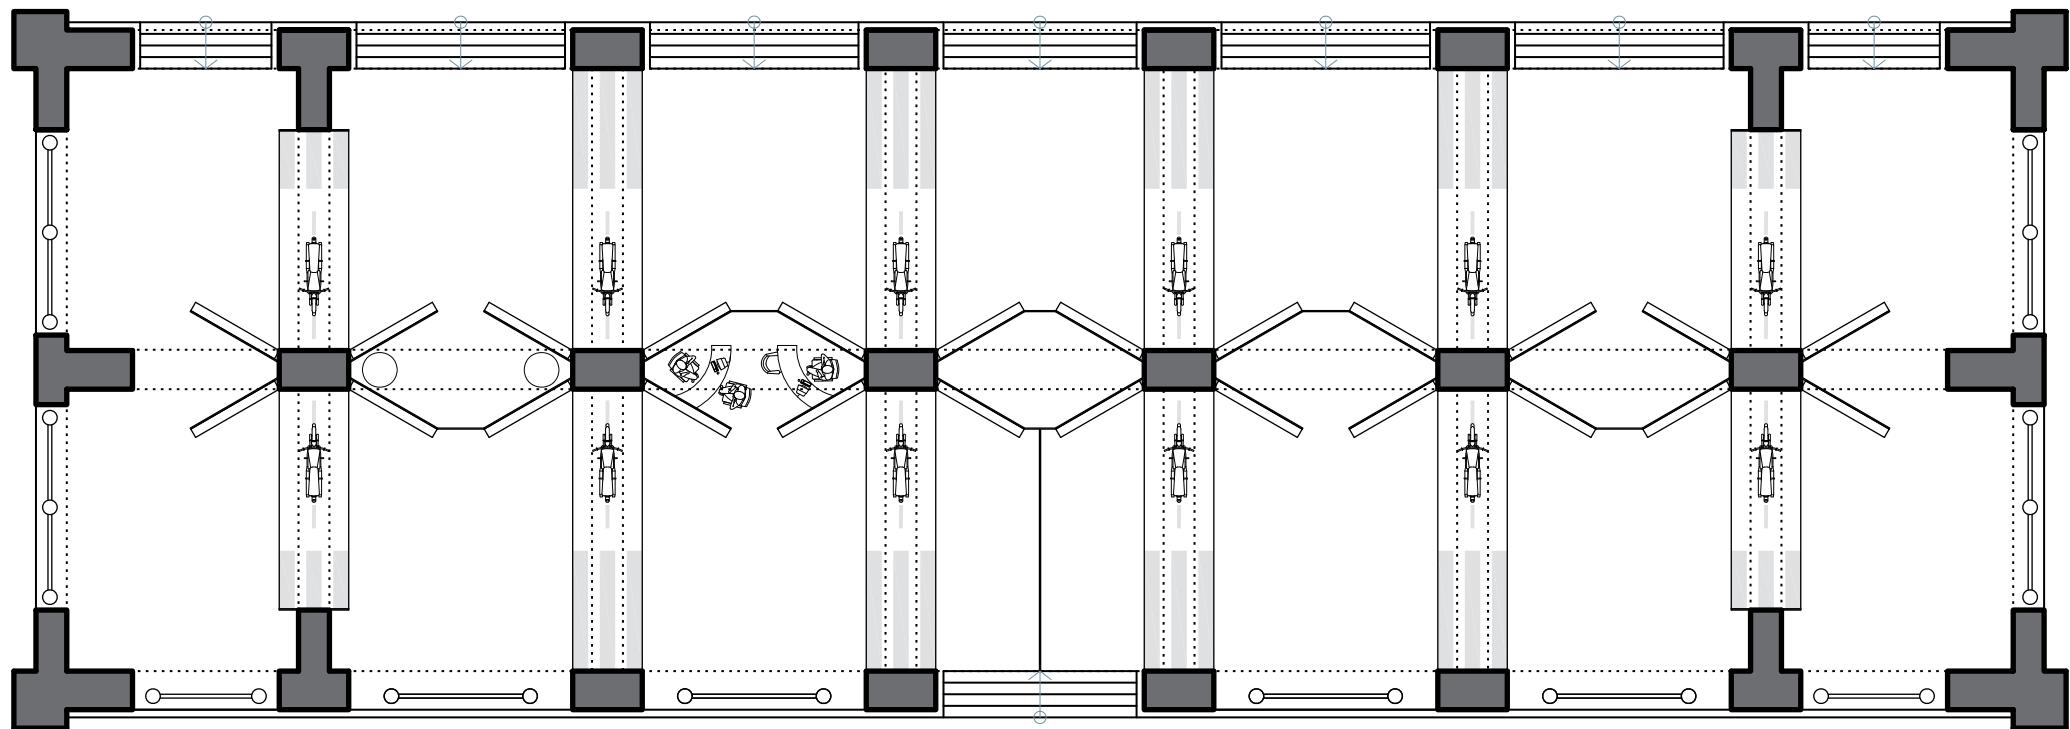

# GERARCHIA DI LINEE/ SPESSORE TRATTO CAMPITURA

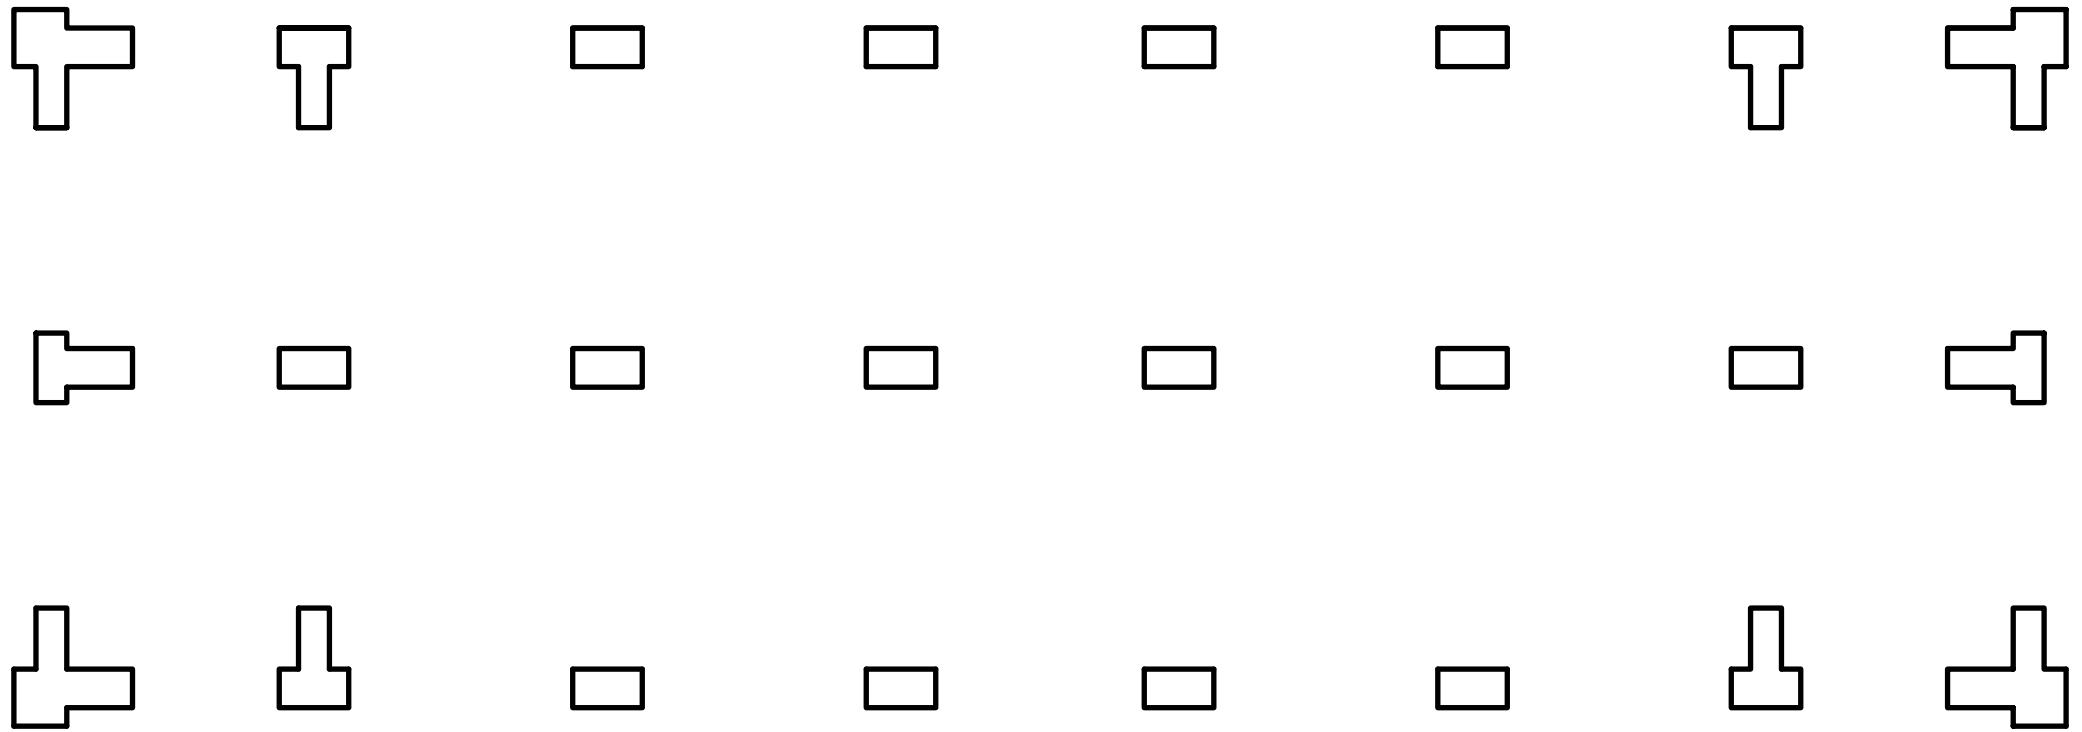

MURI SEZIONATI


# GERARCHIA DI LINEE/ SPESSORE TRATTO CAMPITURA



— MURI SEZIONATI

■ CAMPITURA MURI SEZIONATI

# GERARCHIA DI LINEE/ SPESSORE TRATTO CAMPITURA

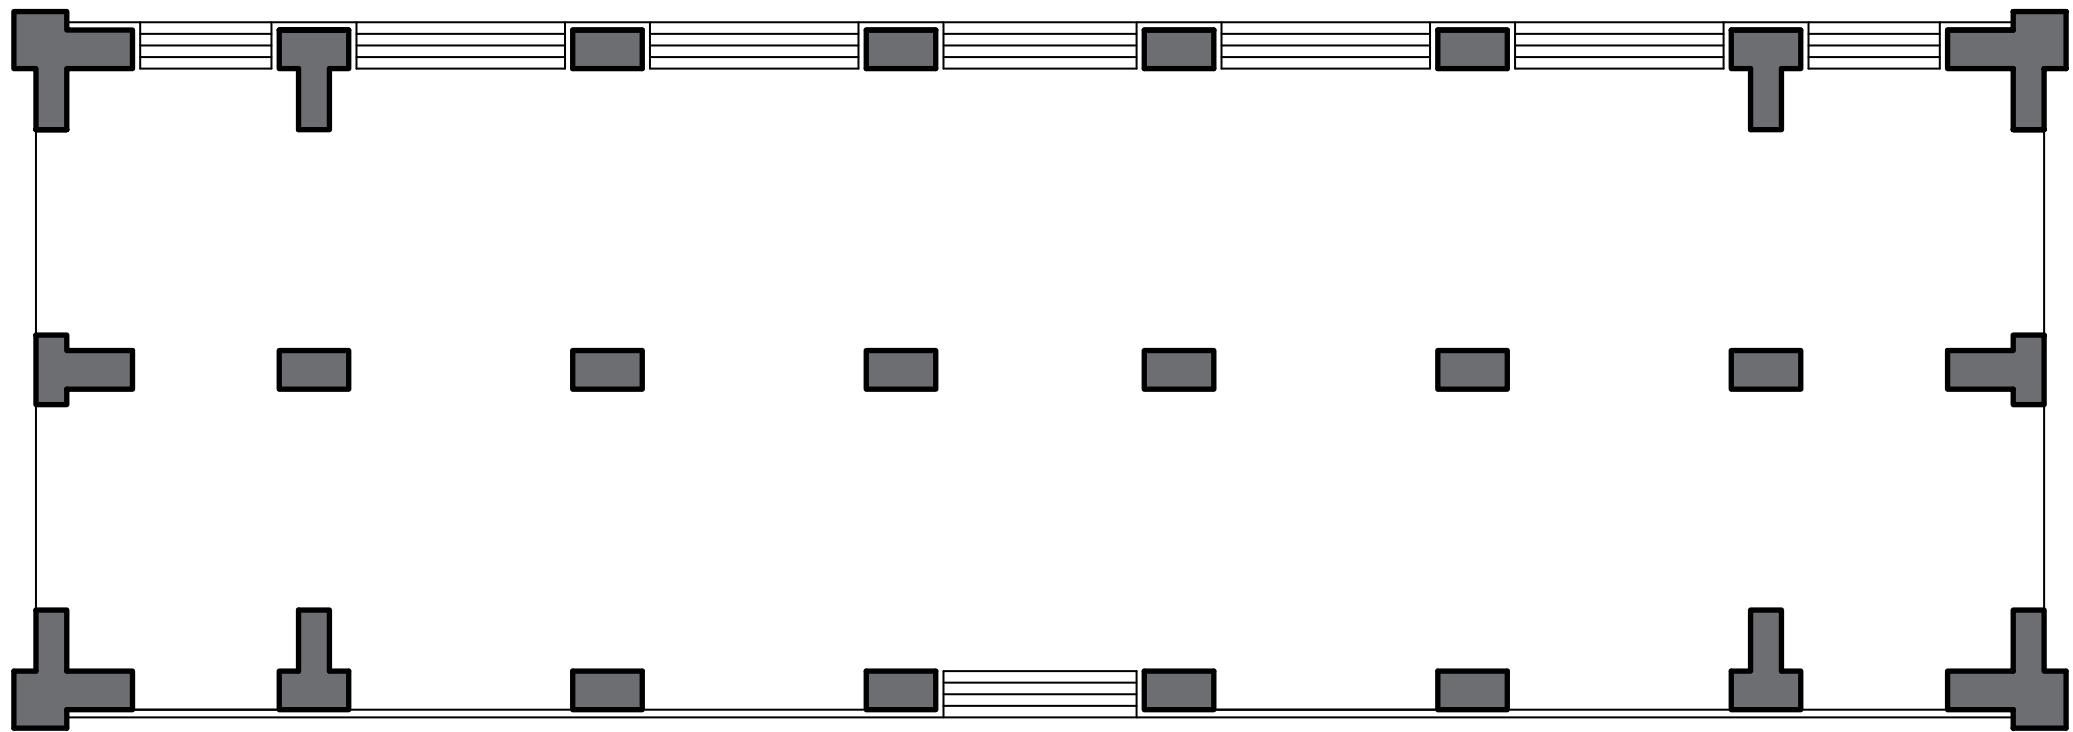


— MURI SEZIONATI

■ CAMPITURA MURI SEZIONATI

— SCALE E STRUTTURE A VISTA

# GERARCHIA DI LINEE/ SPESSORE TRATTO CAMPITURA

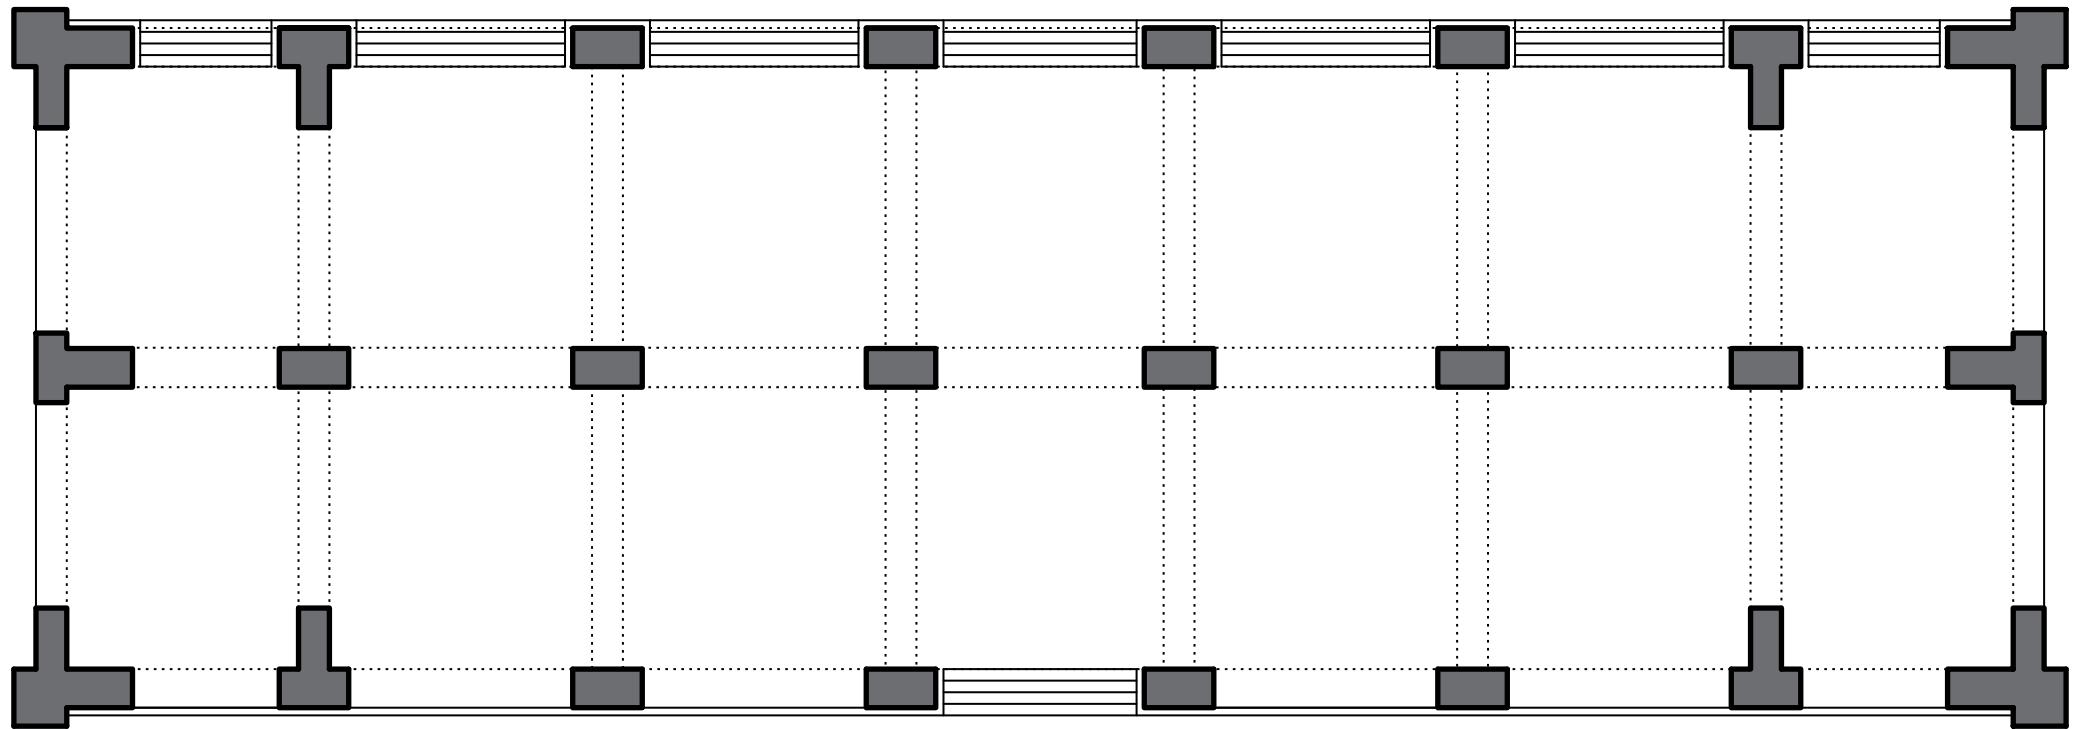


— MURI SEZIONATI

----- PROIEZIONI

■ CAMPITURA MURI SEZIONATI


— SCALE E STRUTTURE A VISTA

# GERARCHIA DI LINEE/ SPESSORE TRATTO CAMPITURA

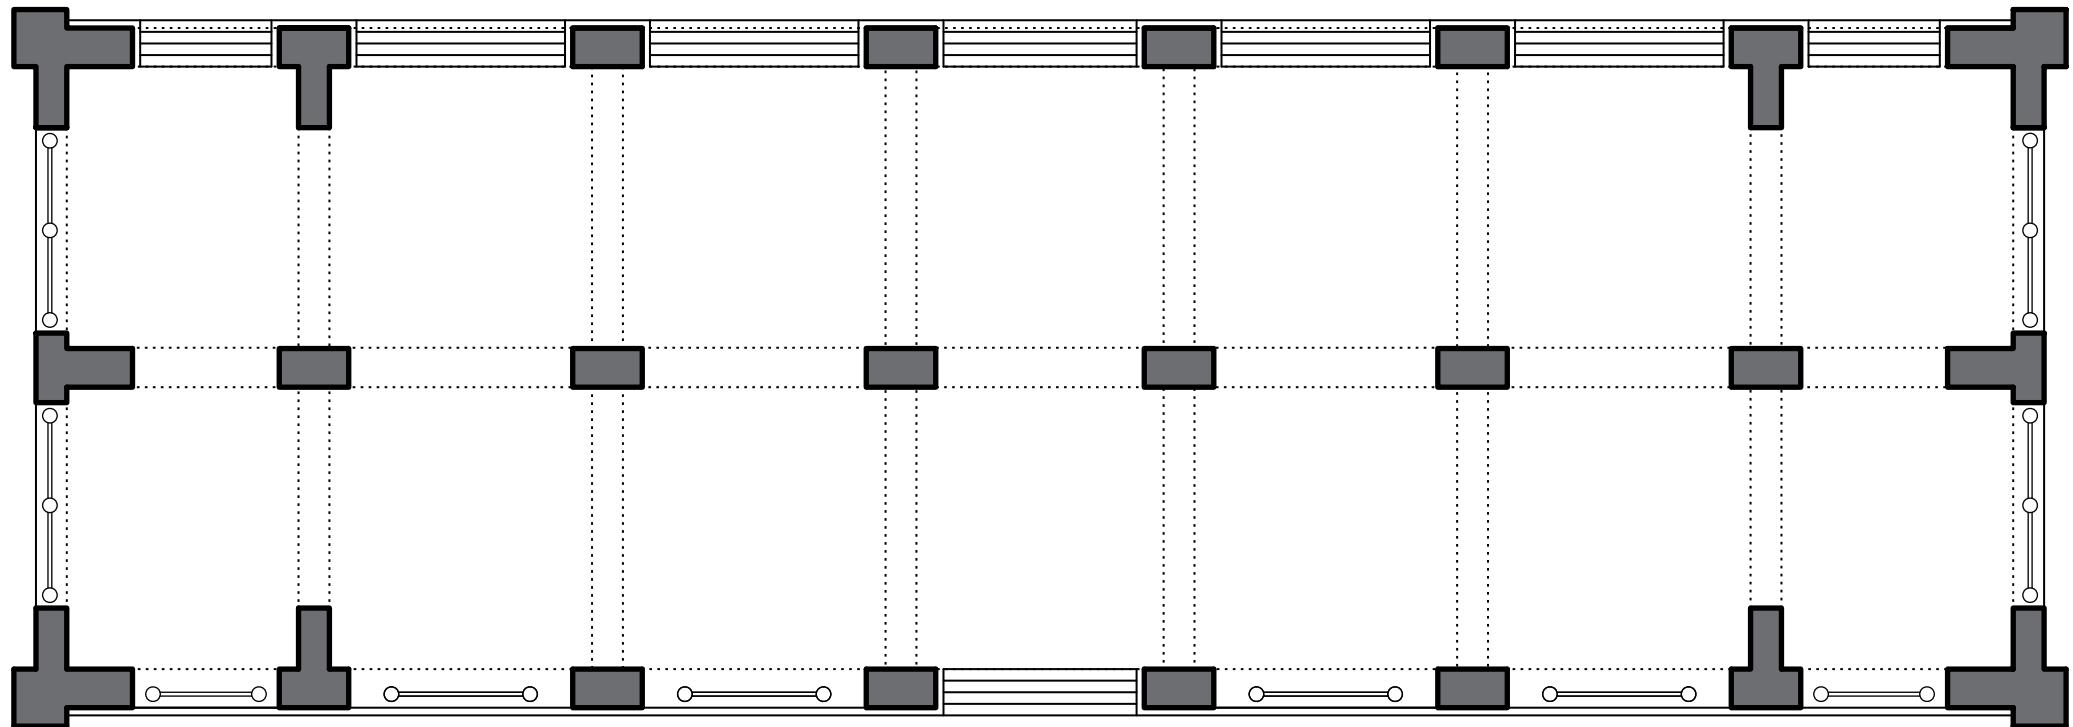

- MURI SEZIONATI
- CAMPITURA MURI SEZIONATI
- SCALE E STRUTTURE A VISTA
- PROIEZIONI
- ELEMENTI A VISTA

# GERARCHIA DI LINEE/ SPESSORE TRATTO CAMPITURA

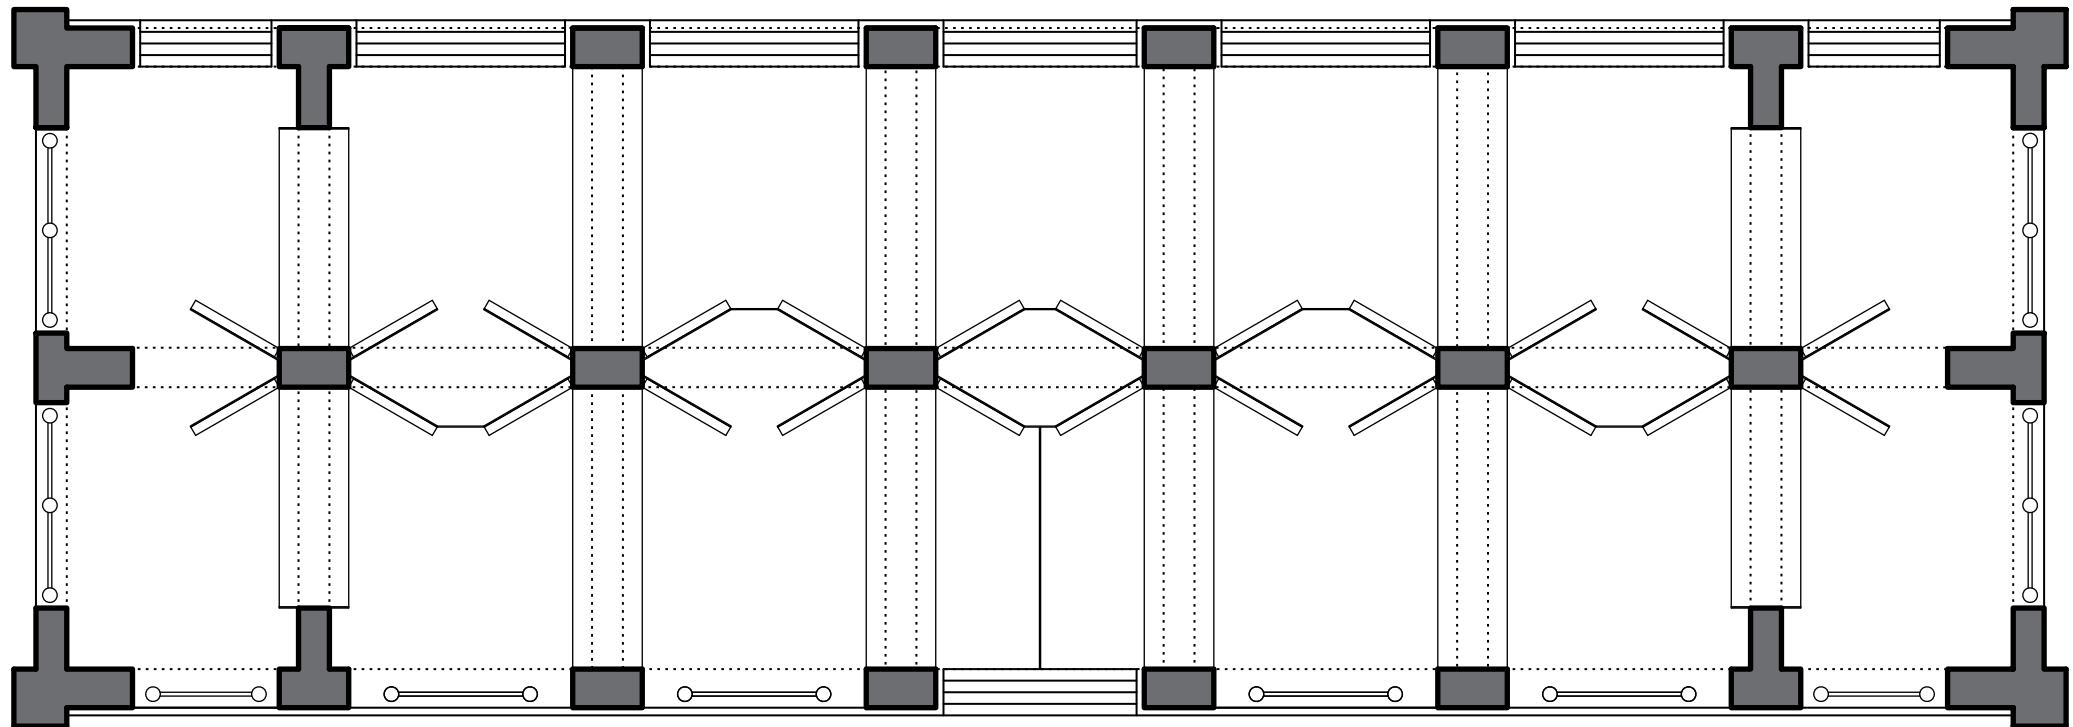

— MURI SEZIONATI


----- PROIEZIONI

■ CAMPITURA MURI SEZIONATI

— ELEMENTI A VISTA

— SCALE E STRUTTURE A VISTA

# GERARCHIA DI LINEE/ SPESSORE TRATTO CAMPITURA

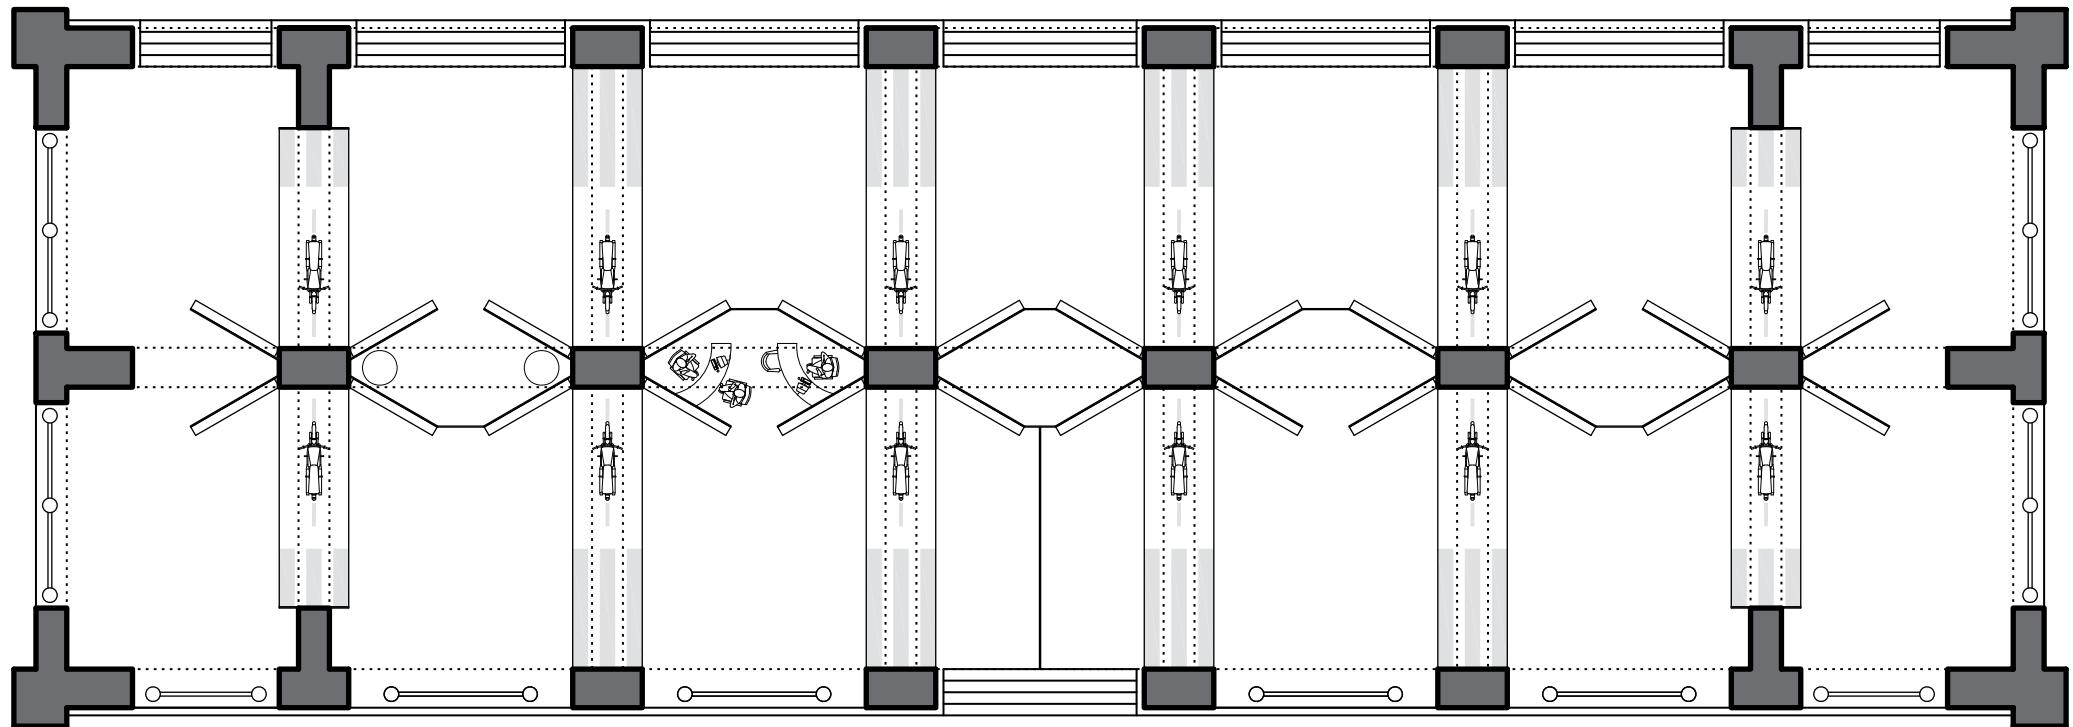

MURI SEZIONATI

PROIEZIONI


ELEMENTI D'ARREDO

CAMPITURA MURI SEZIONATI

ELEMENTI A VISTA

SCALE E STRUTTURE A VISTA

# GERARCHIA DI LINEE/ SPESSORE TRATTO CAMPITURA

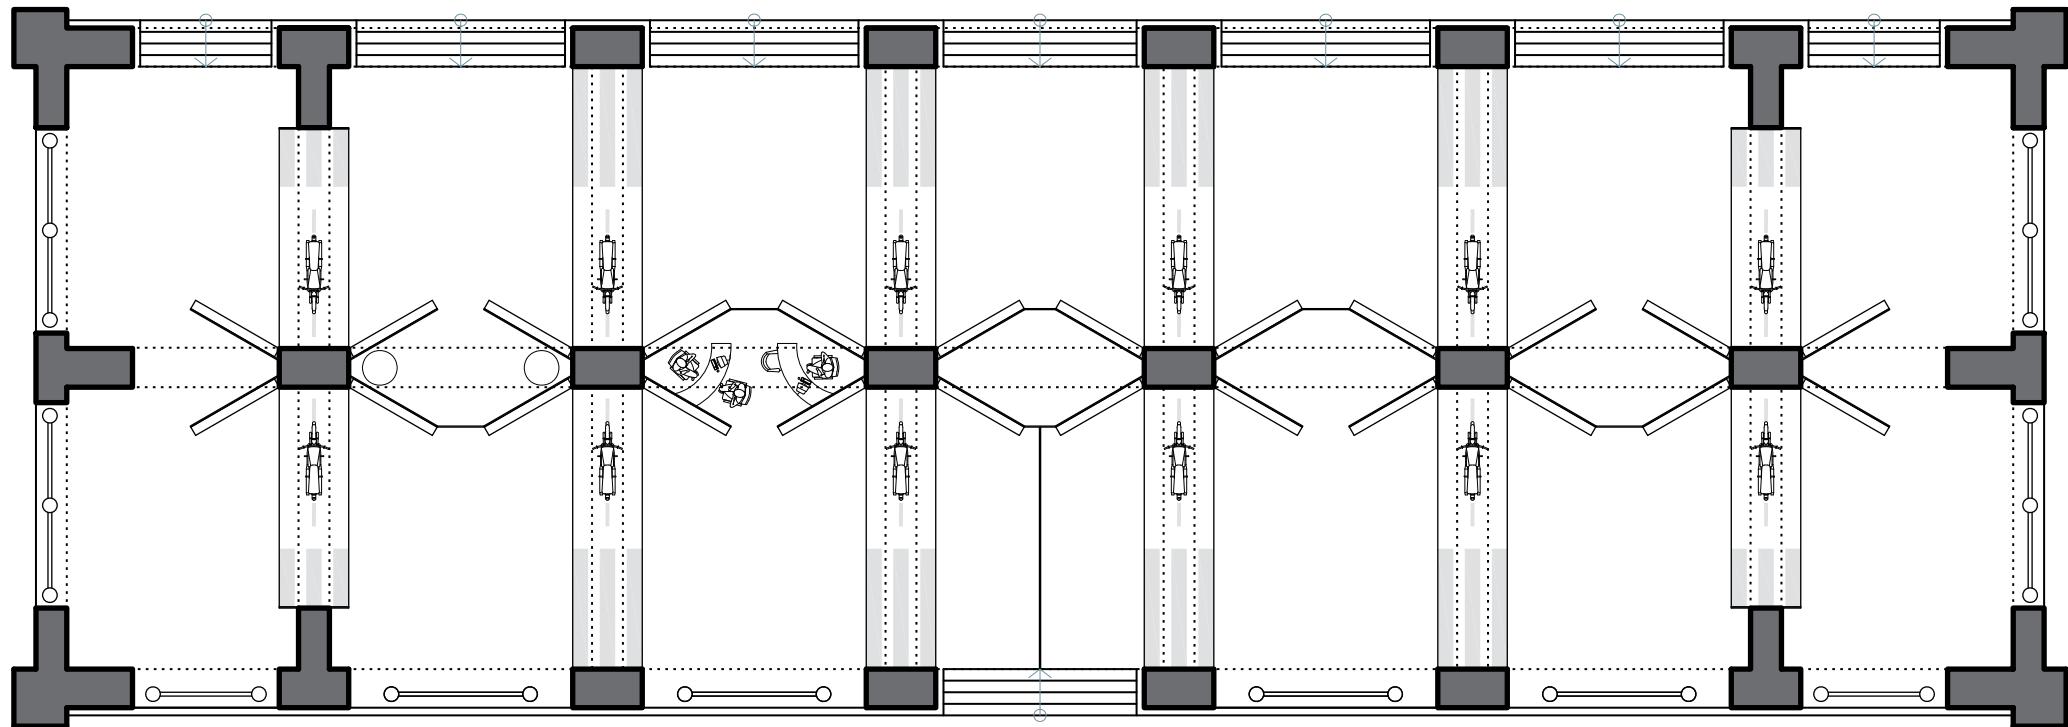

— MURI SEZIONATI

■ CAMPITURA MURI SEZIONATI

— SCALE E STRUTTURE A VISTA


----- PROIEZIONI

— ELEMENTI A VISTA


— ELEMENTI D'ARREDO

○→ SIMBOLI


# GERARCHIA DI LINEE/ SPESSORE TRATTO CAMPITURA

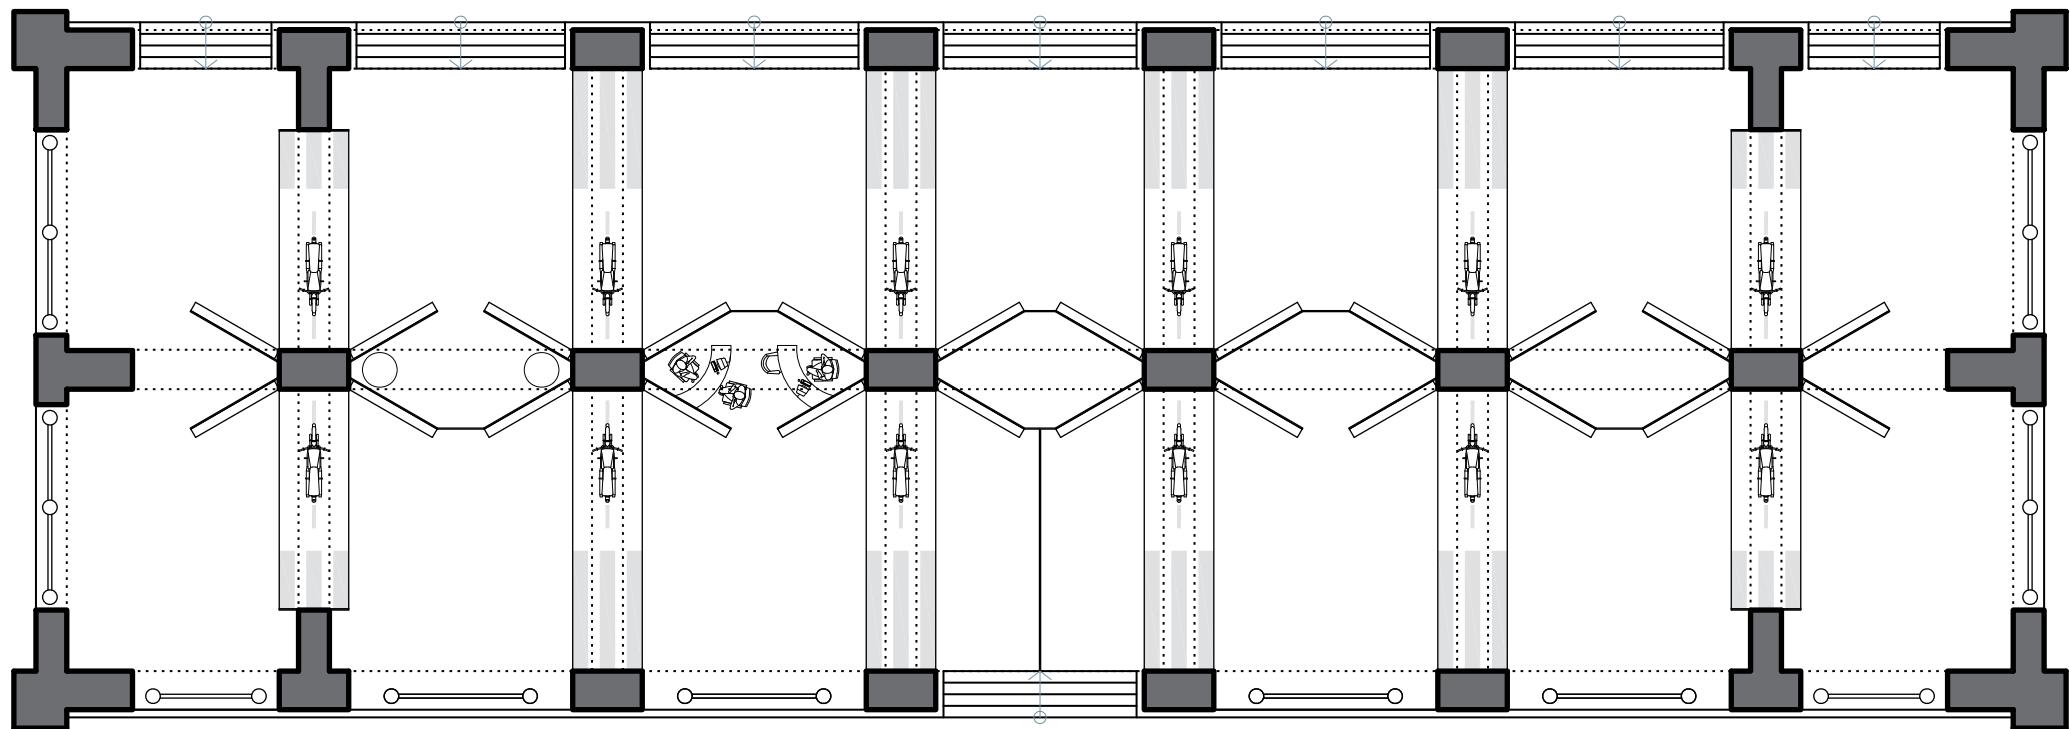

# RIFERIMENTI DIMENSIONALI/

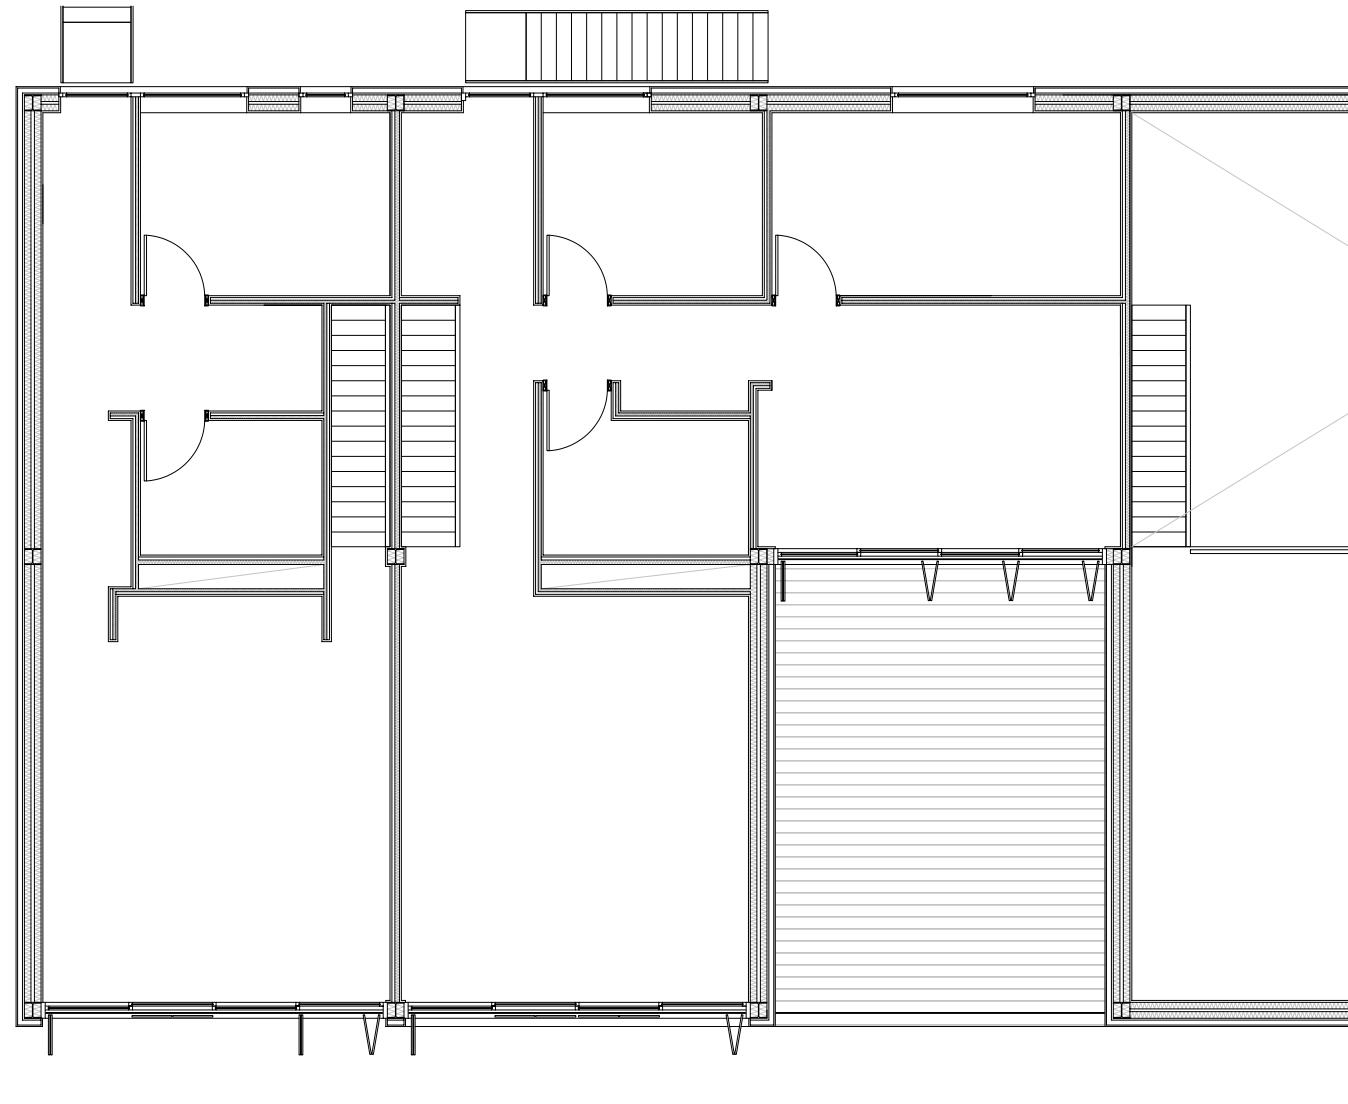


# RIFERIMENTI DIMENSIONALI/ QUOTE GENERALI

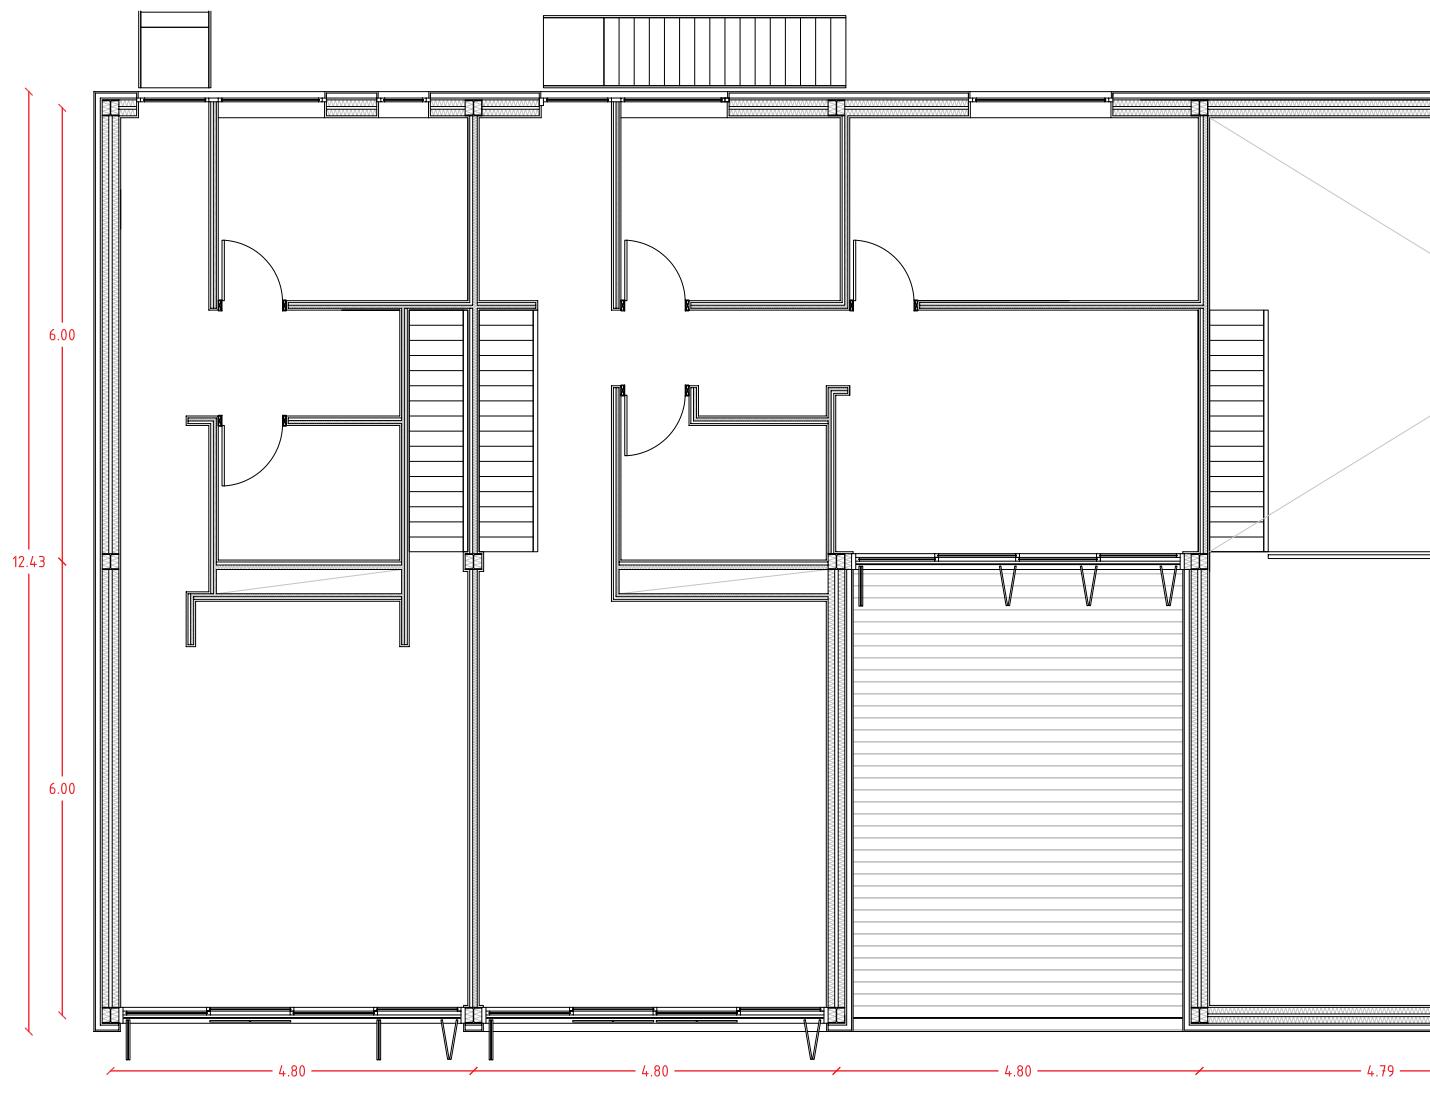

# RIFERIMENTI DIMENSIONALI/ QUOTE GENERALI



# RIFERIMENTI DIMENSIONALI/ **QUOTE PARZIALI**

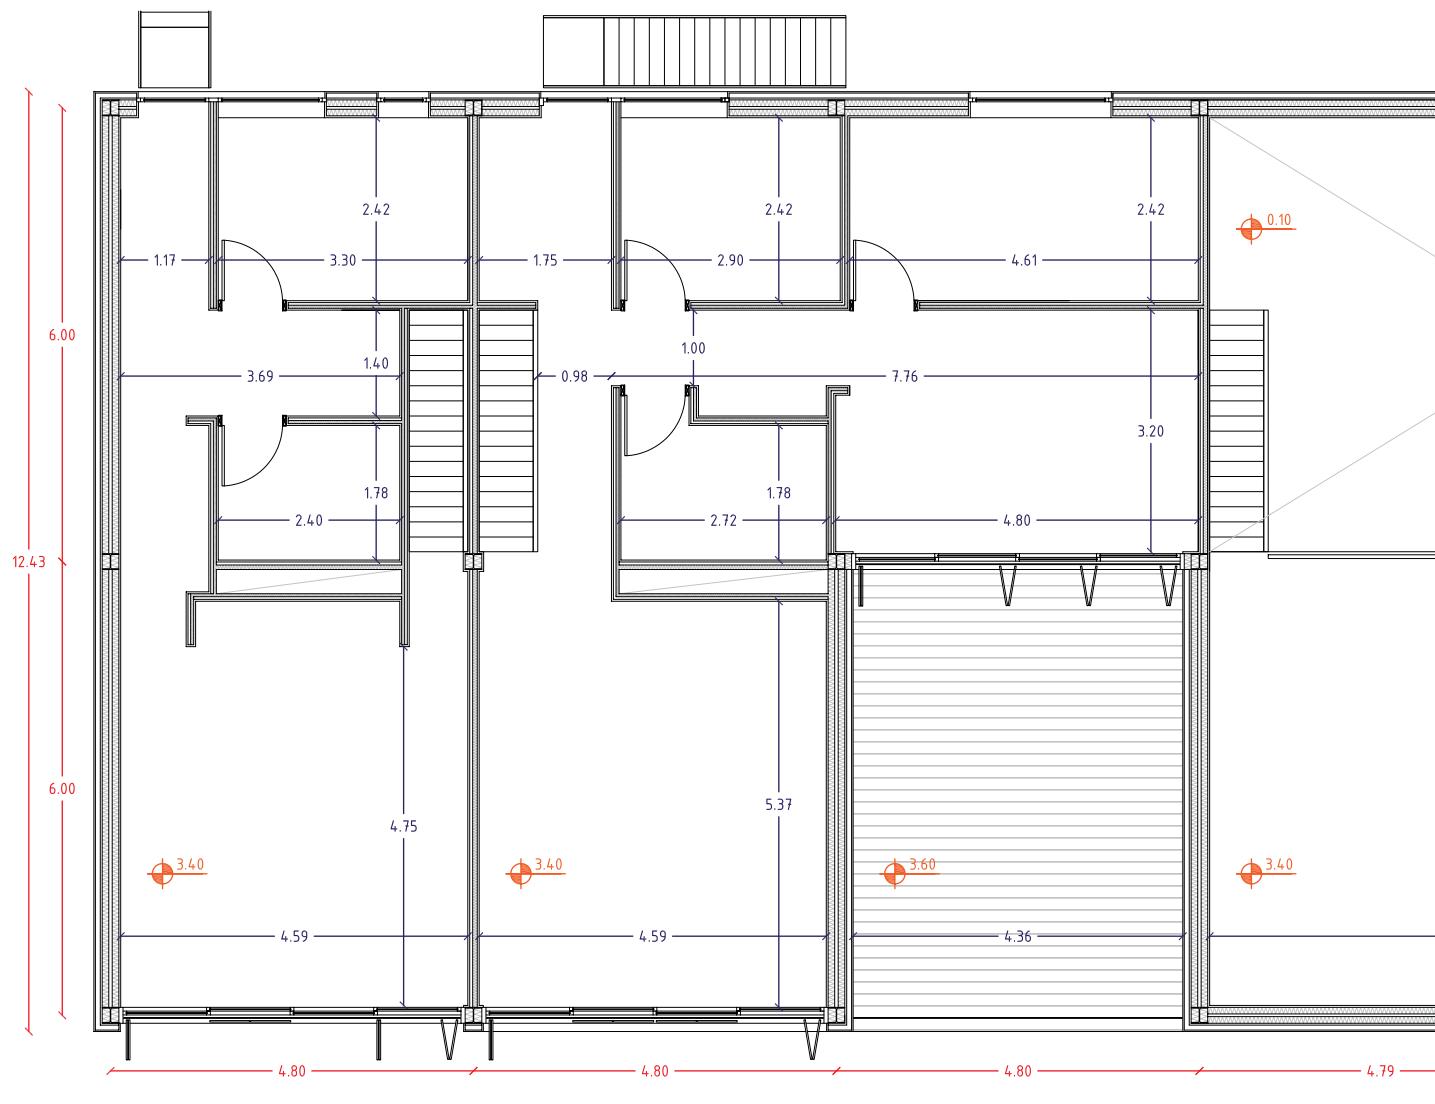


# RIFERIMENTI DIMENSIONALI/ **QUOTE PARZIALI**




# RIFERIMENTI DIMENSIONALI/ QUOTE PARZIALI




# RIFERIMENTI DIMENSIONALI/ **QUOTE DETTAGLI**

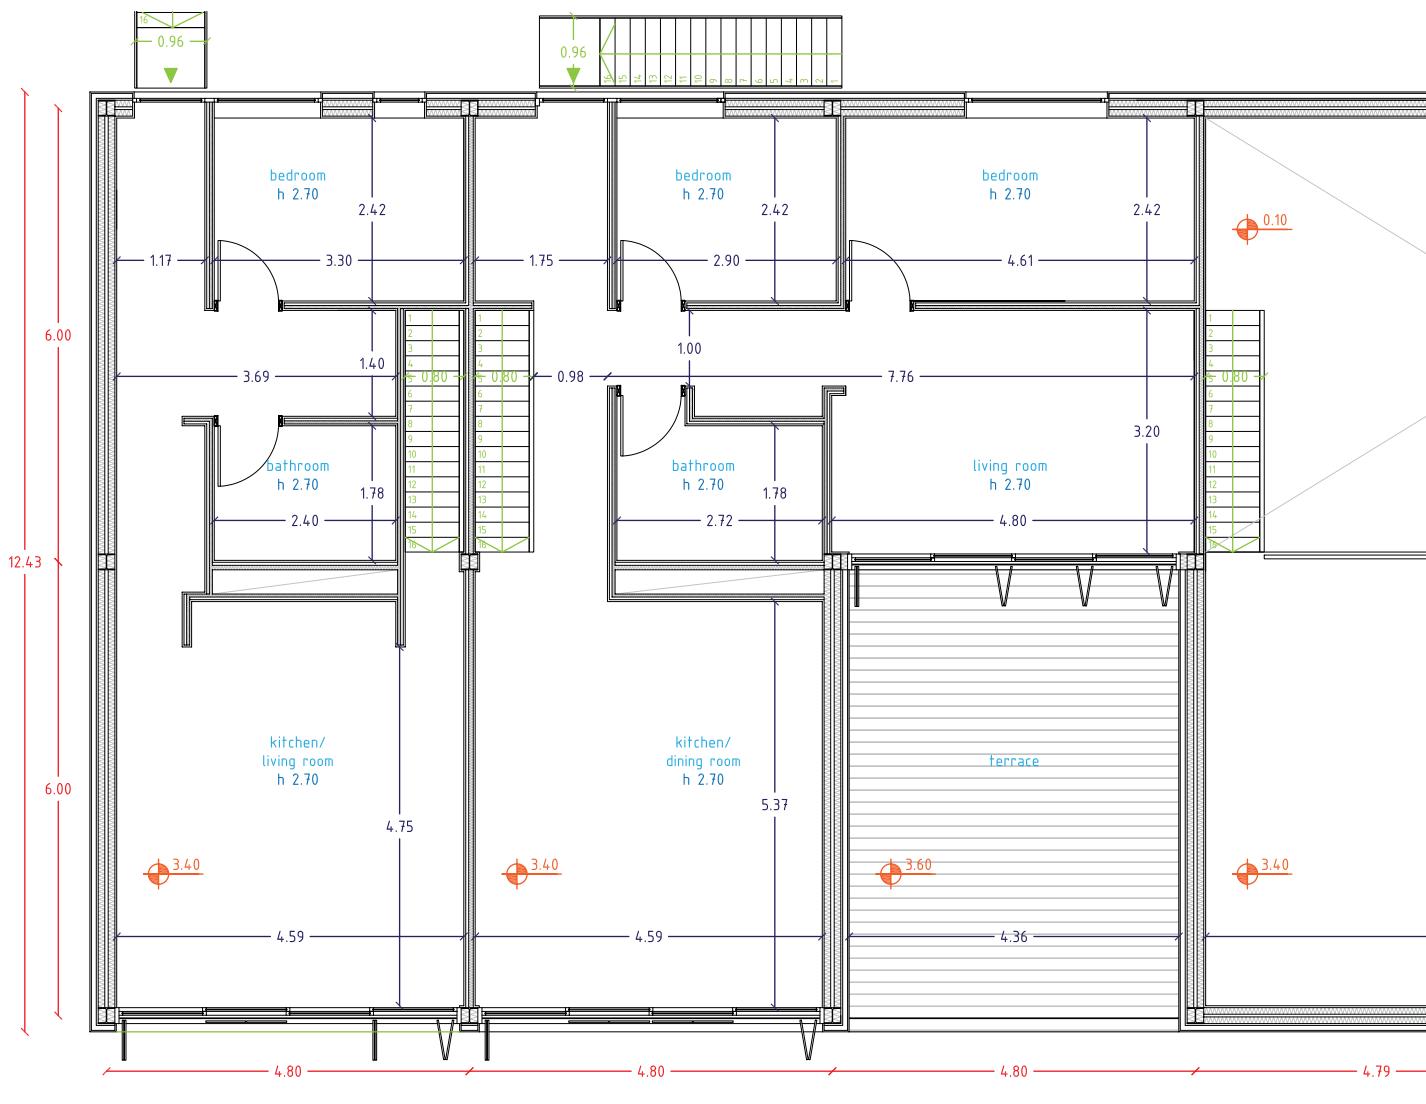


# RIFERIMENTI DIMENSIONALI/ **QUOTE DETTAGLI**

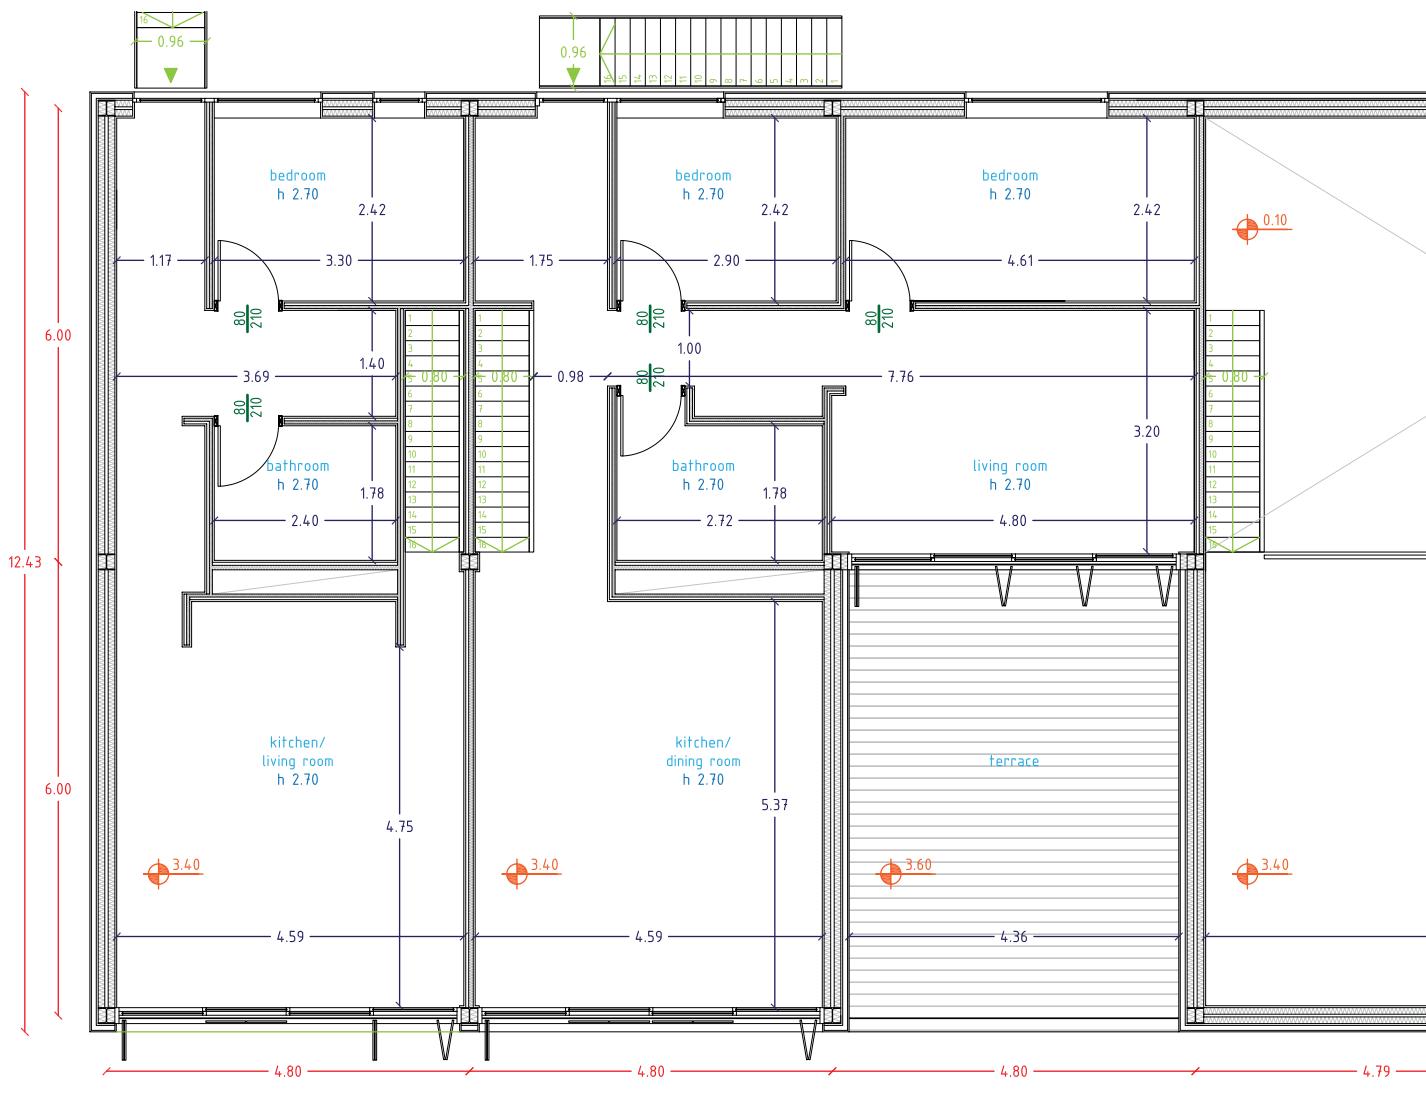


# RIFERIMENTI DIMENSIONALI/ **QUOTE DETTAGLI**

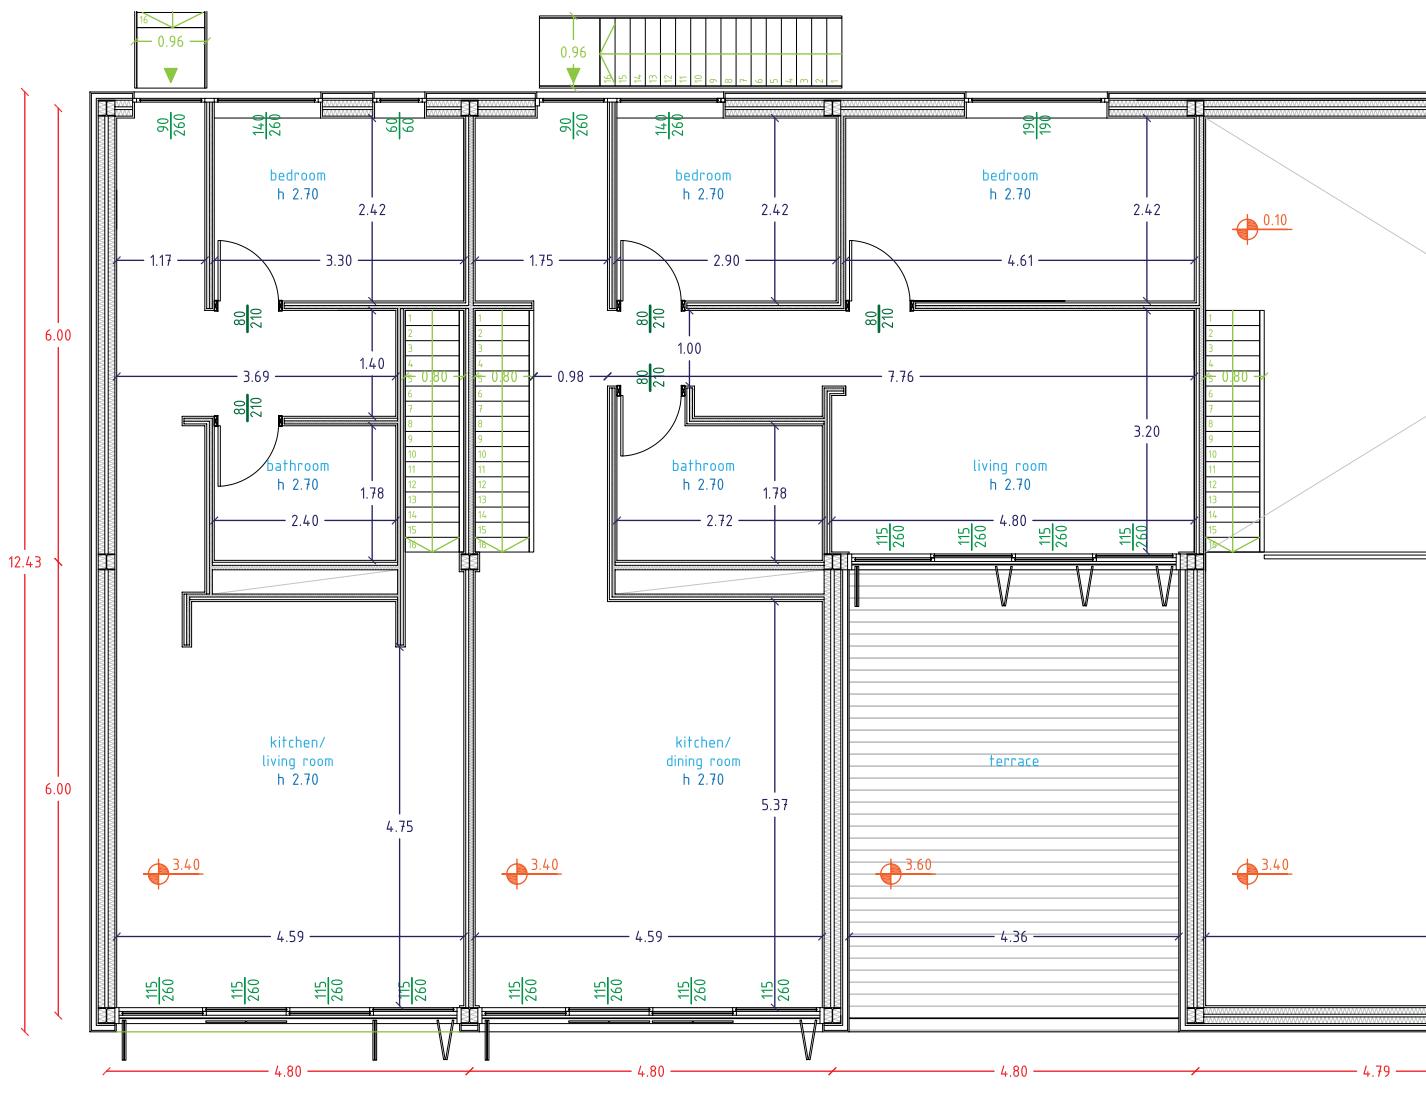



# RIFERIMENTI DIMENSIONALI/ **DISEGNO QUOTATO**

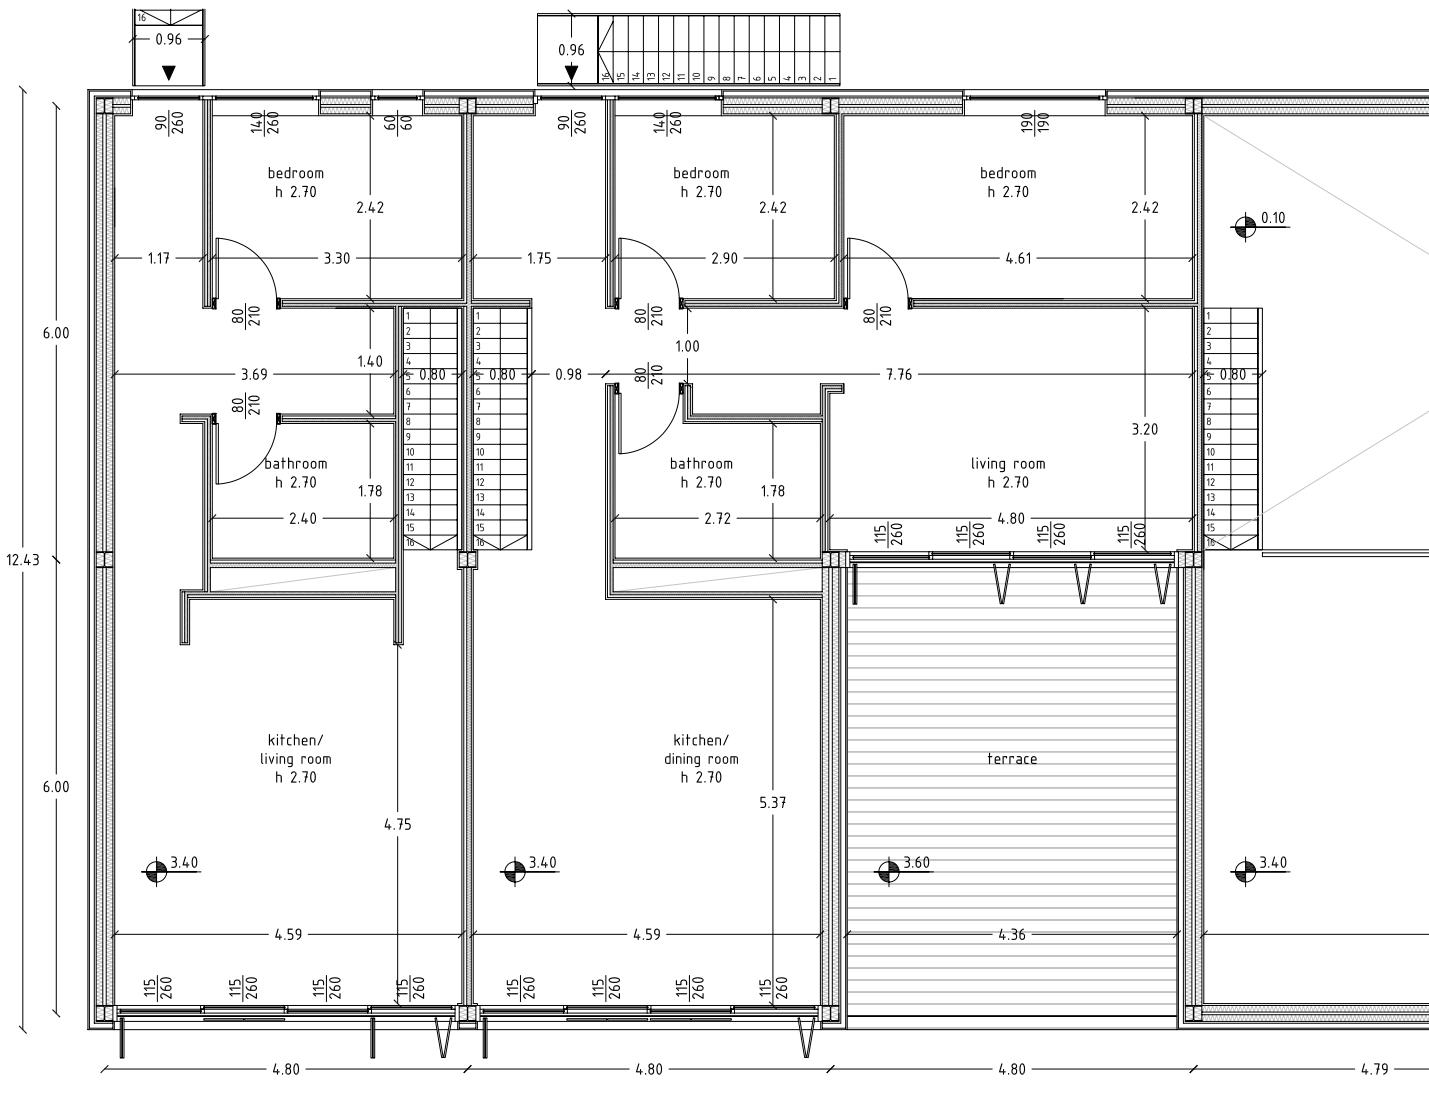



# IMPAGINAZIONE ELABORATI/ SEZIONI

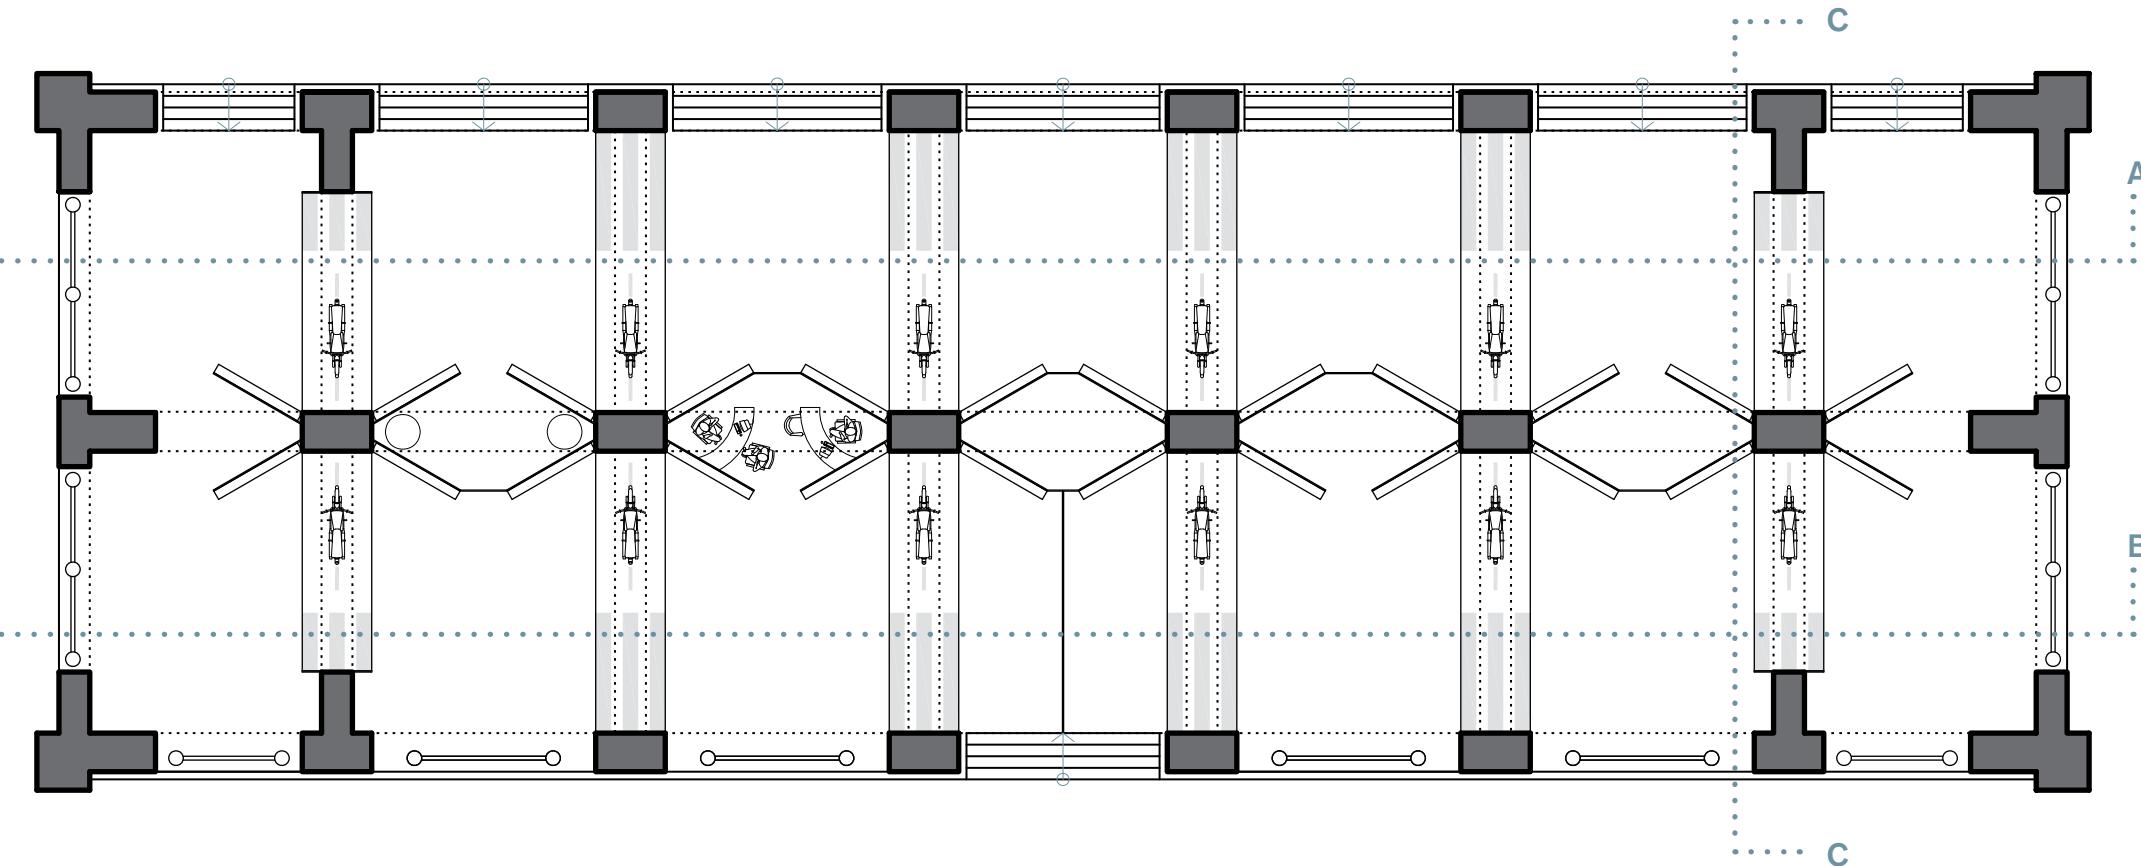



# IMPAGINAZIONE ELABORATI/ SEZIONI

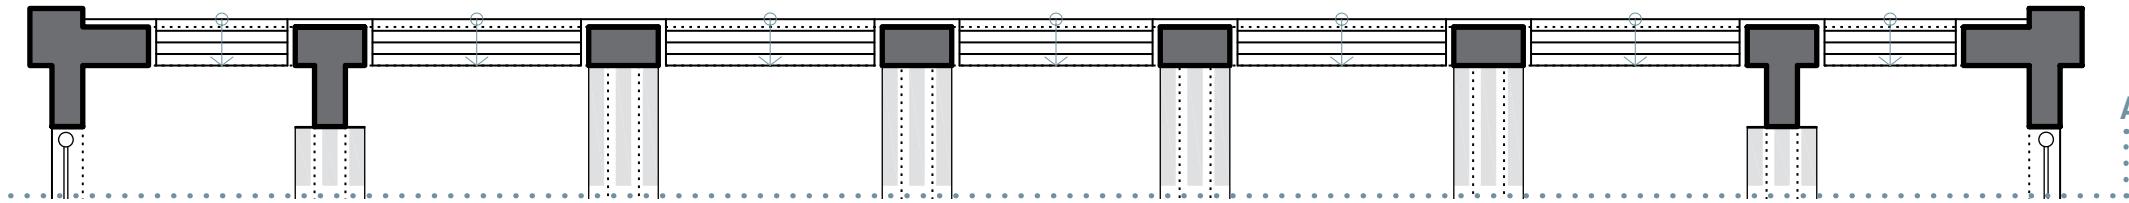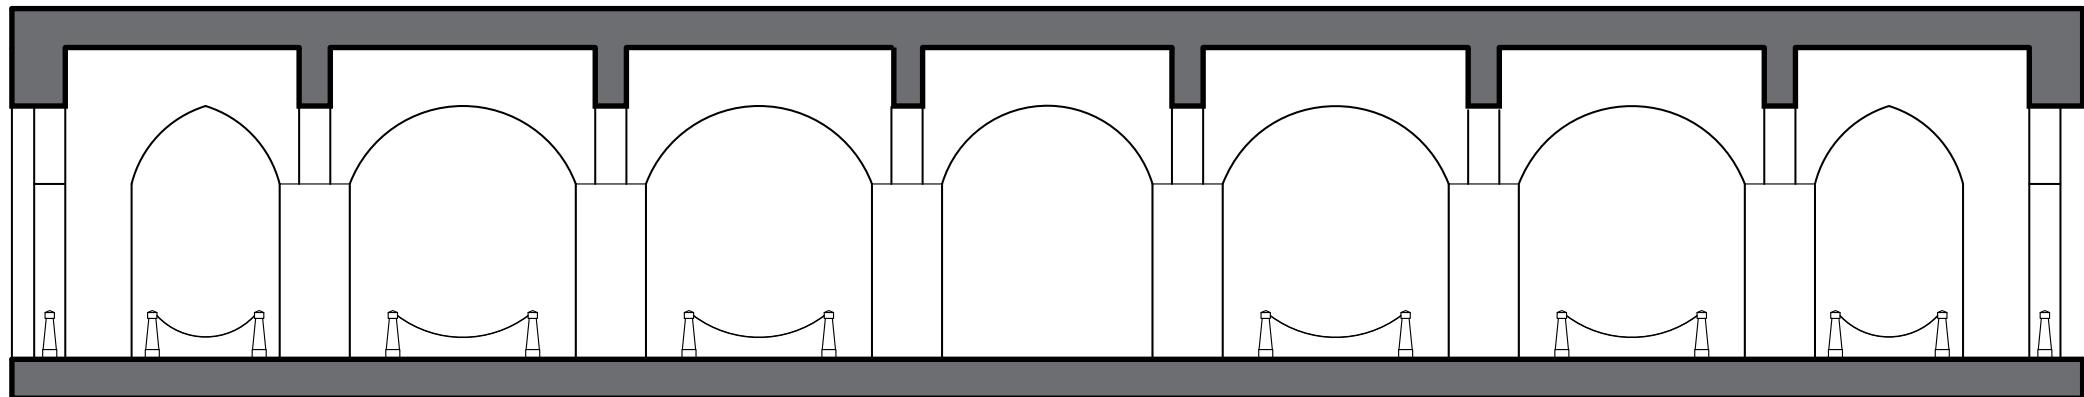


# IMPAGINAZIONE ELABORATI/ SEZIONI

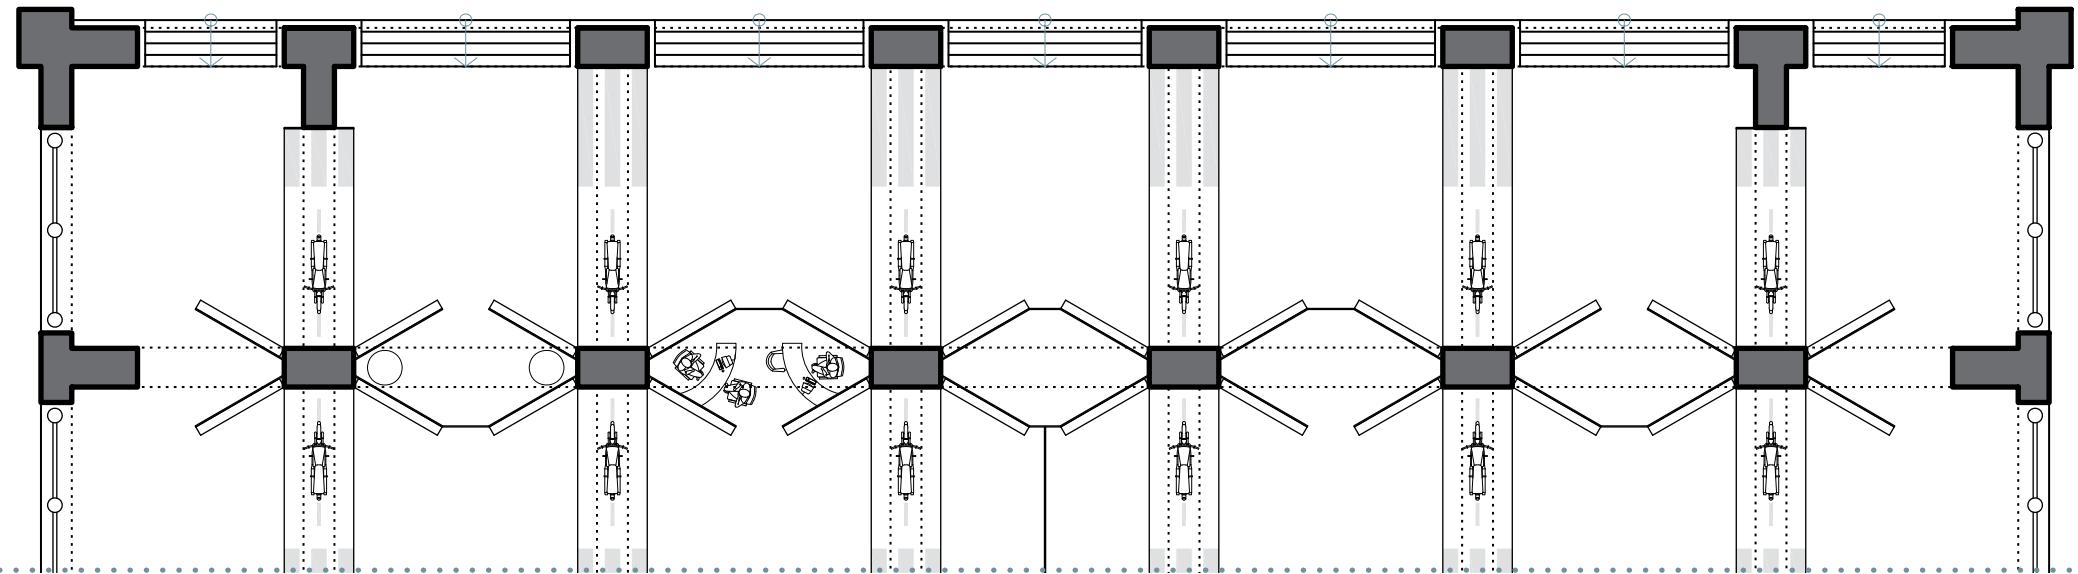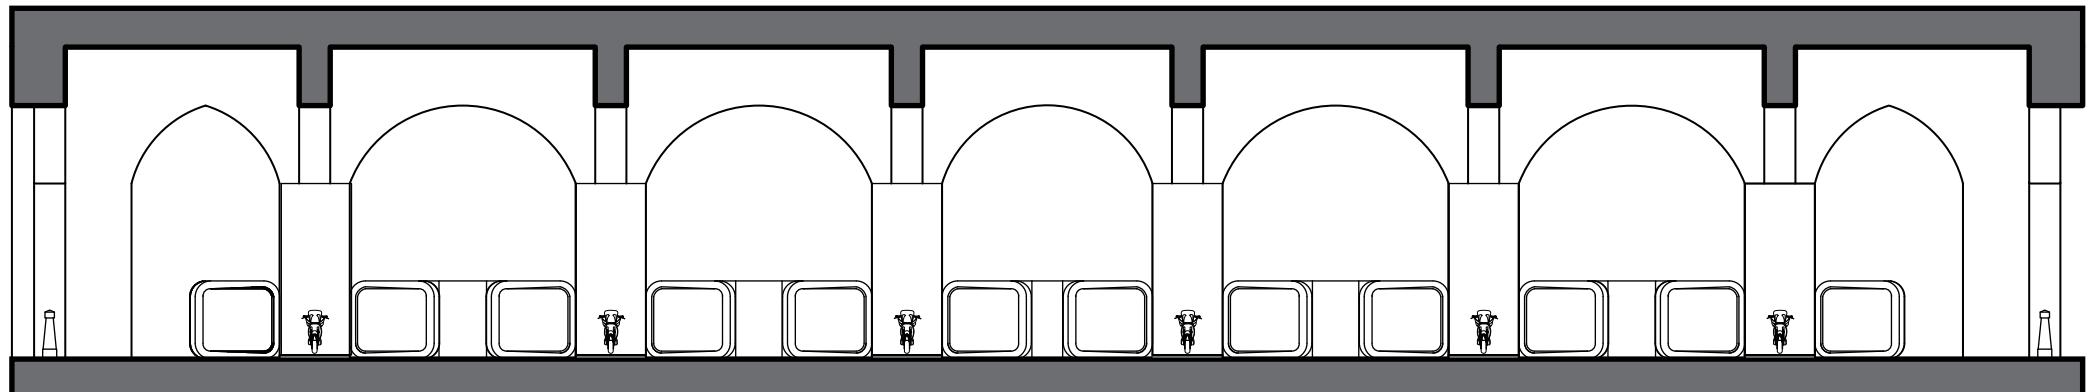

# IMPAGINAZIONE ELABORATI/ SEZIONI

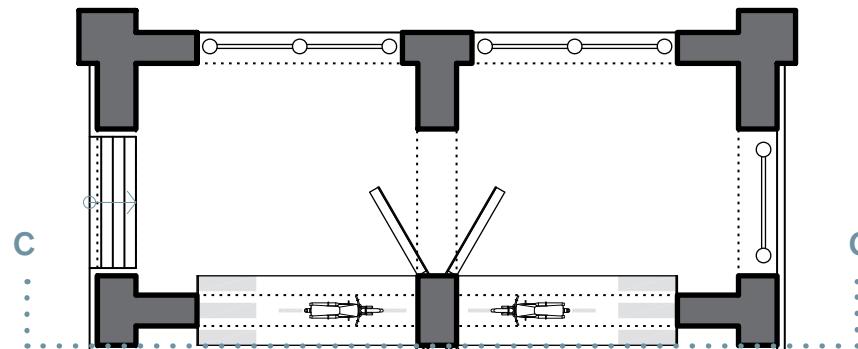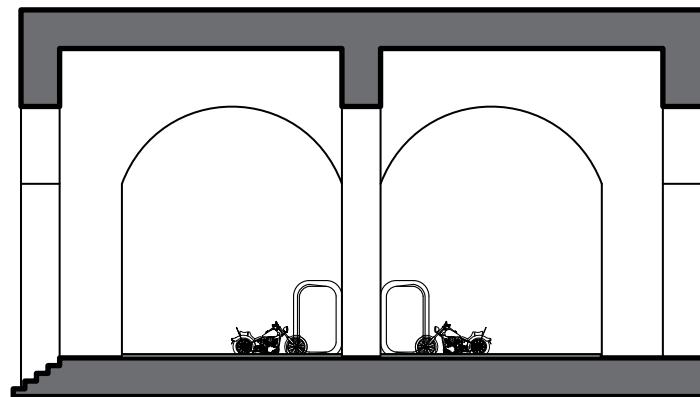


# IMPAGINAZIONE ELABORATI/ **PIANI SOVRAPPOSTI**

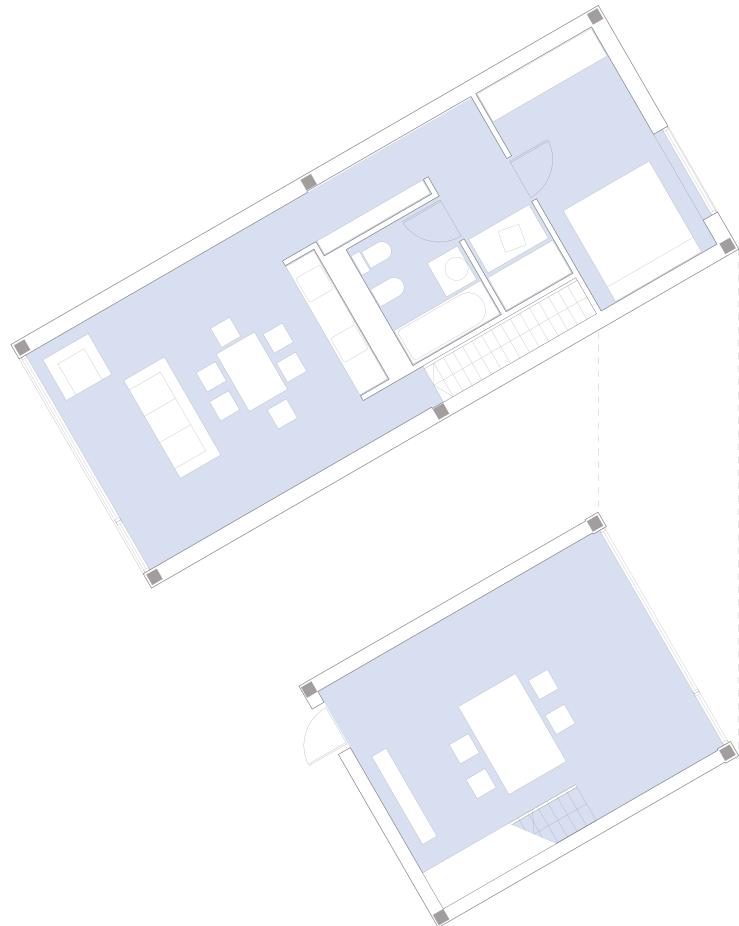

# IMPAGINAZIONE ELABORATI/ **PIANI SOVRAPPOSTI**















# IMPAGINAZIONE ELABORATI/ **PIANI SOVRAPPOSTI**

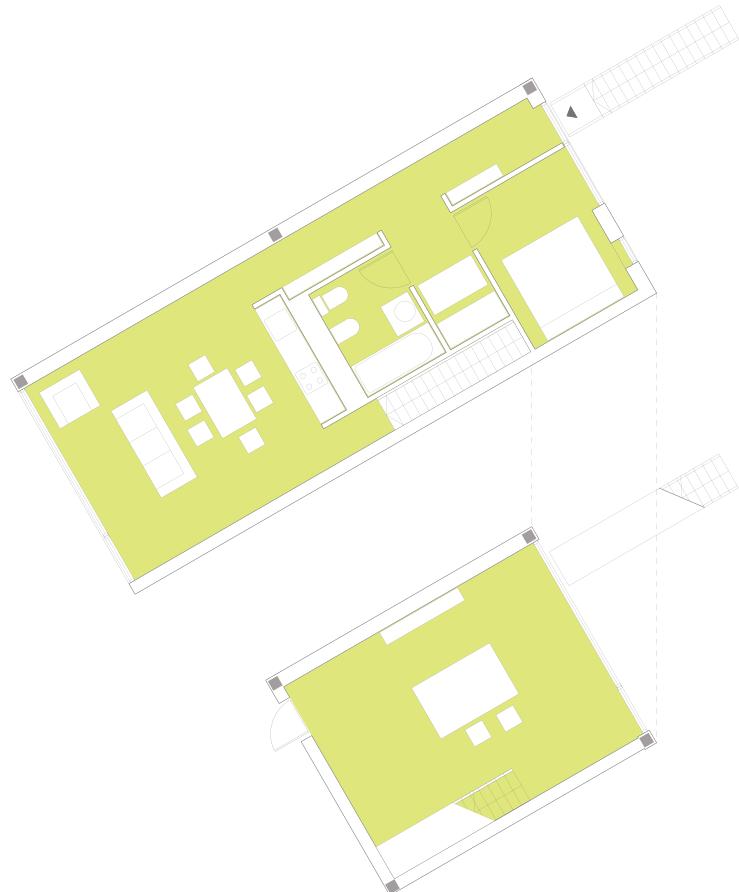



# IMPAGINAZIONE ELABORATI/ **PIANI SOVRAPPOSTI**





# IMPAGINAZIONE ELABORATI/ ZOOM DI SCALA

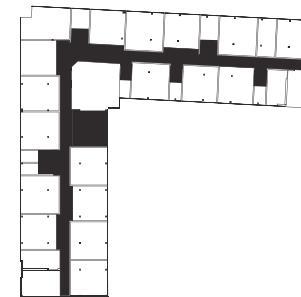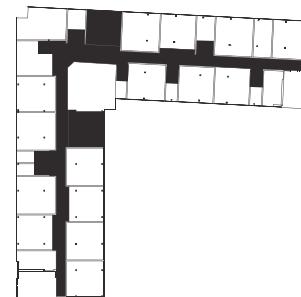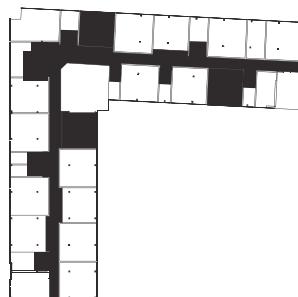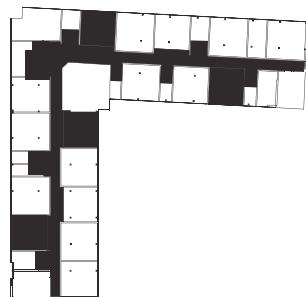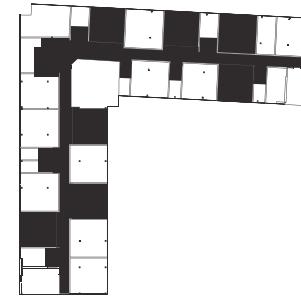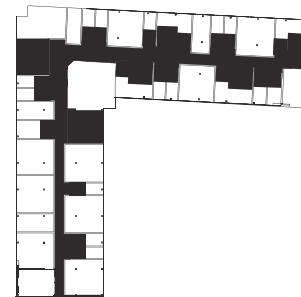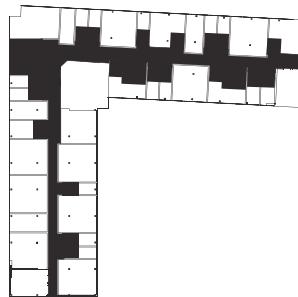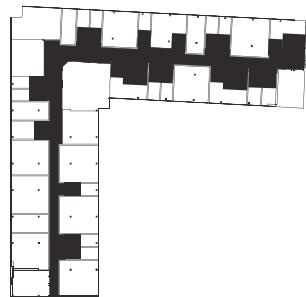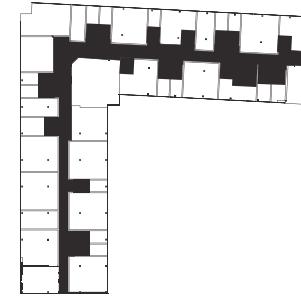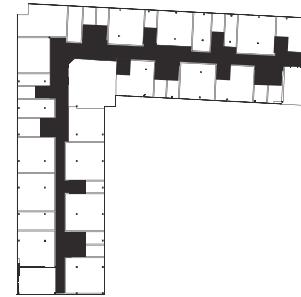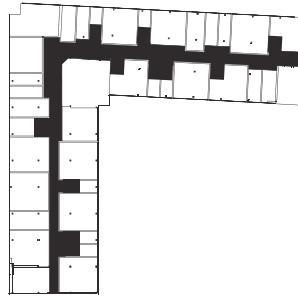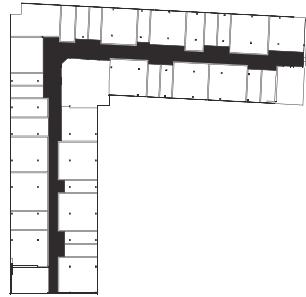


# IMPAGINAZIONE ELABORATI/ ZOOM DI SCALA

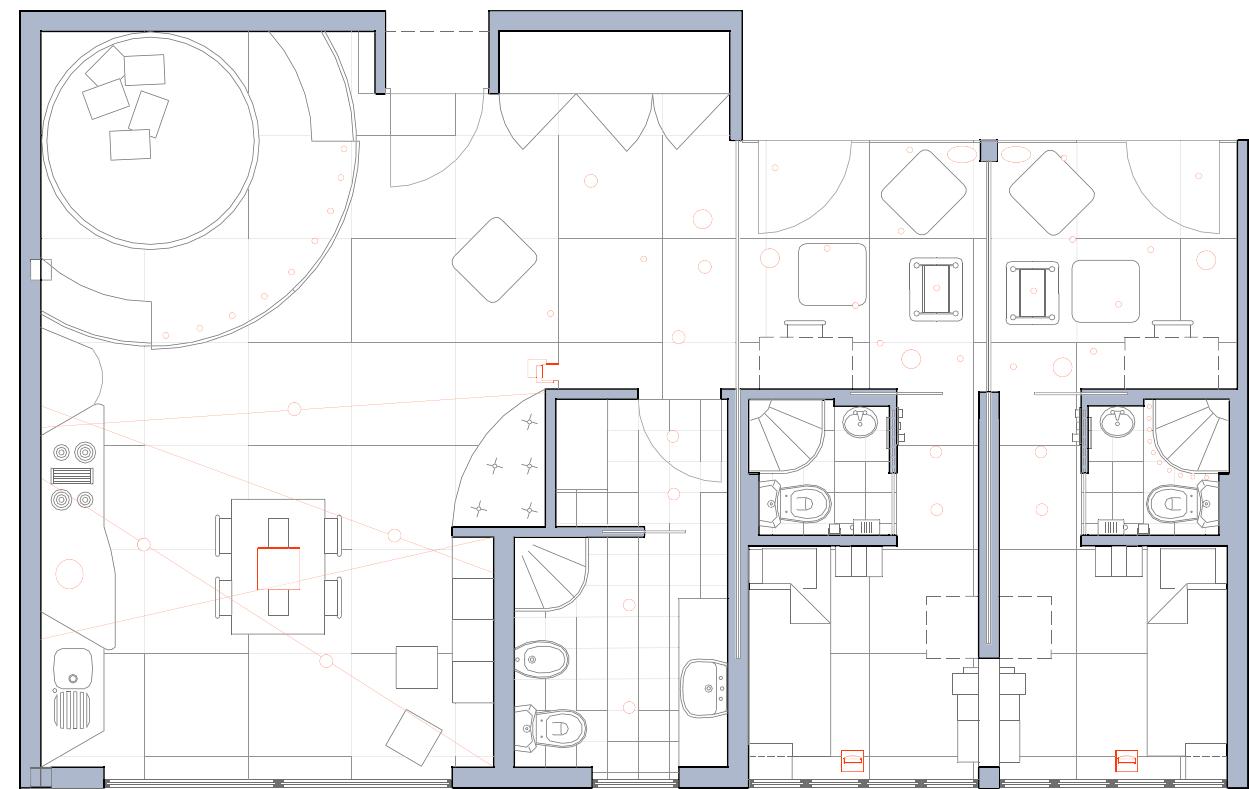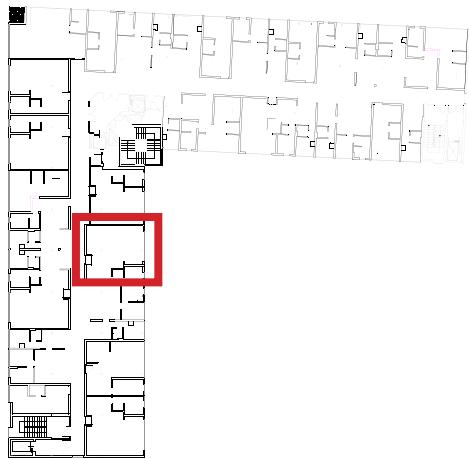



# IMPAGINAZIONE ELABORATI/ ZOOM DI SCALA

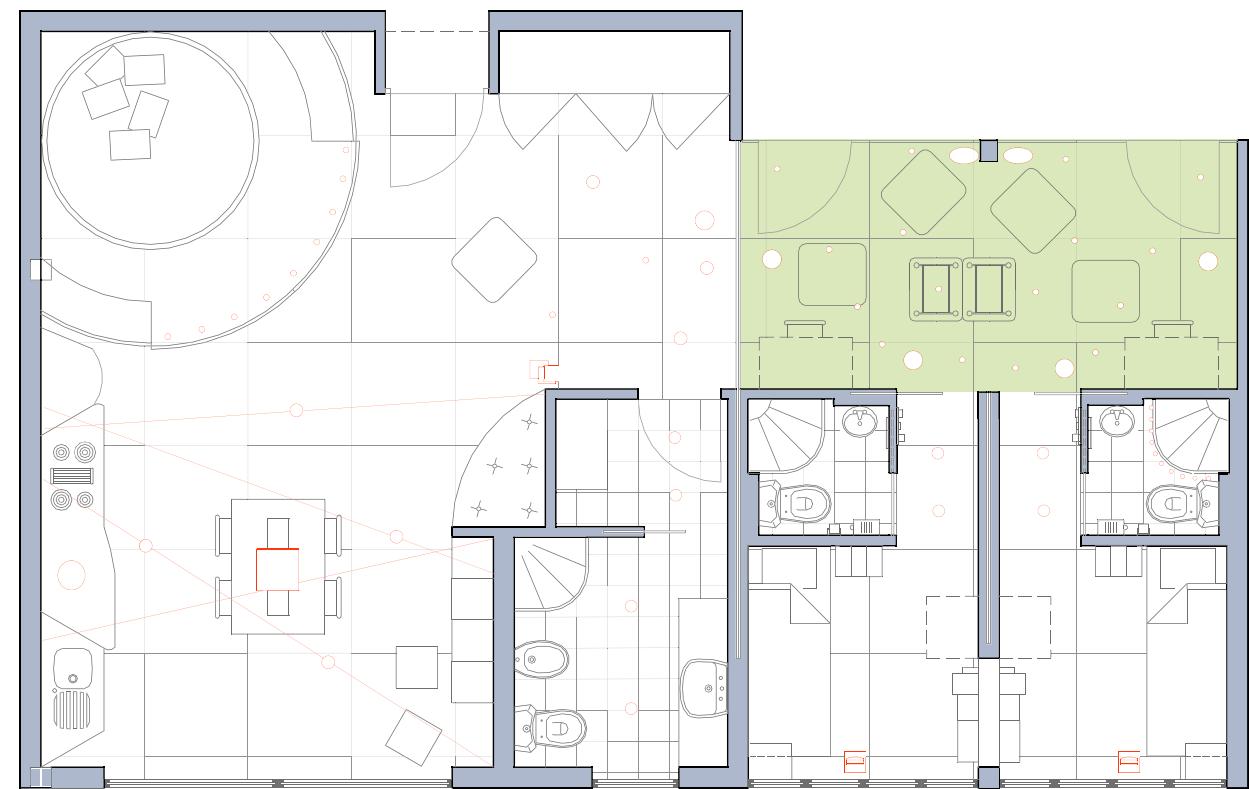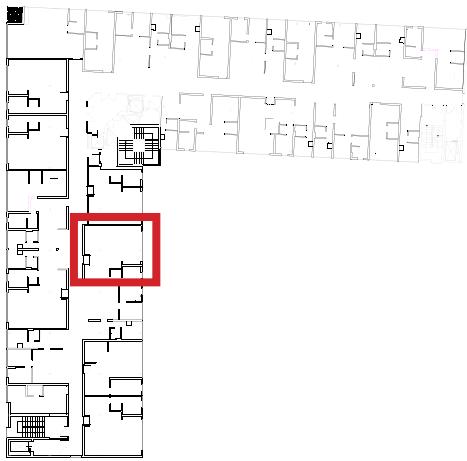




# IMPAGINAZIONE ELABORATI/ ZOOM DI SCALA

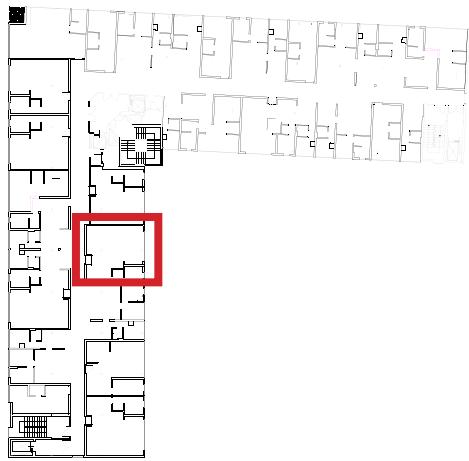

# IMPAGINAZIONE ELABORATI/ ZOOM DI SCALA

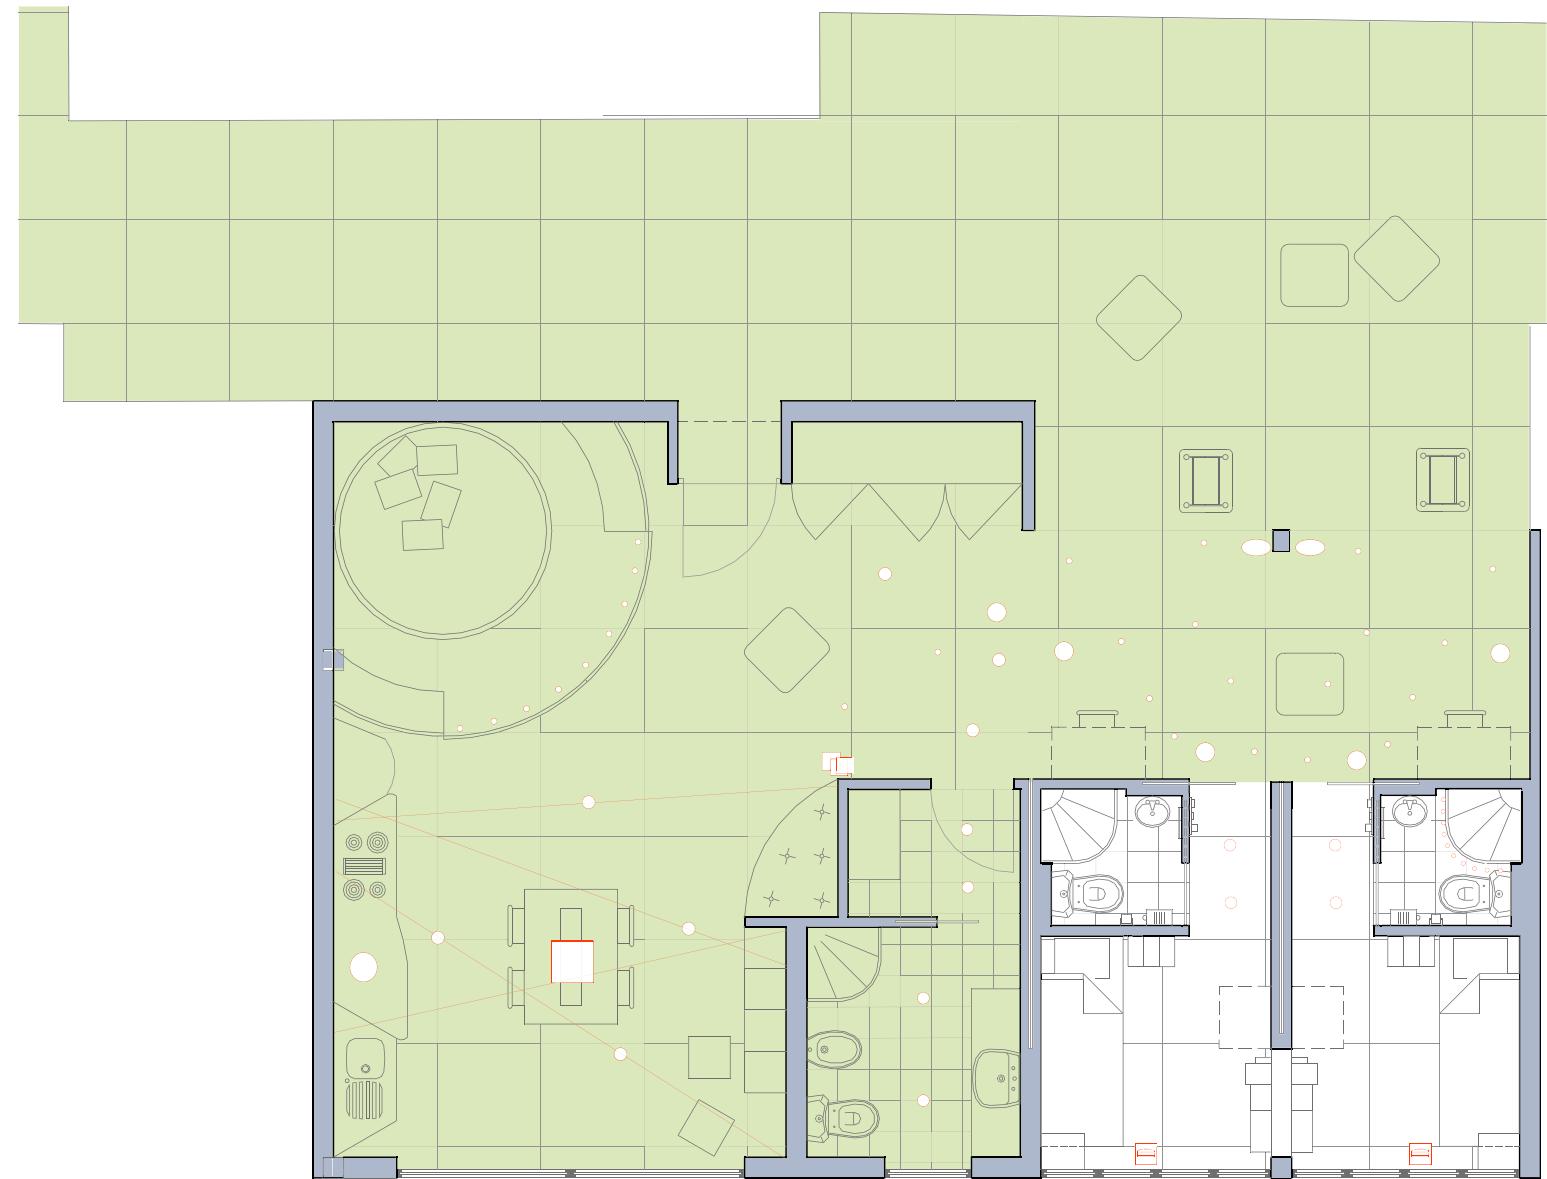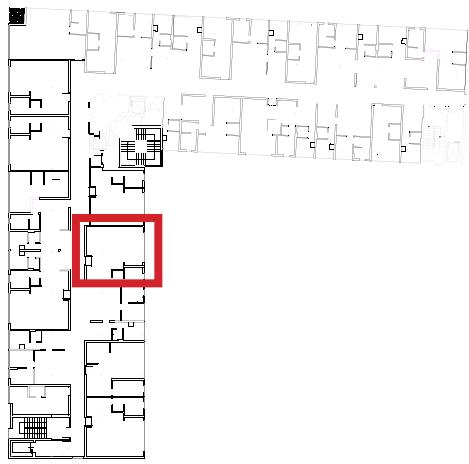

# IMPAGINAZIONE ELABORATI/ ZOOM DI SCALA

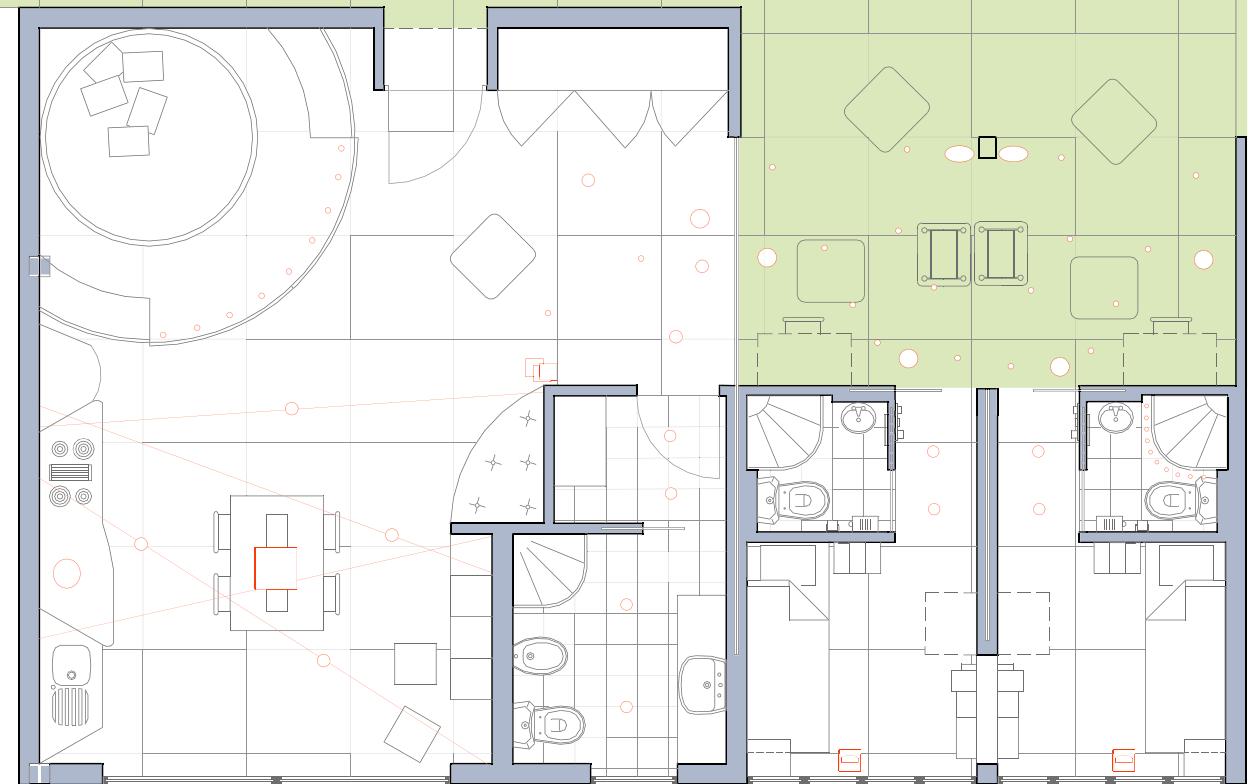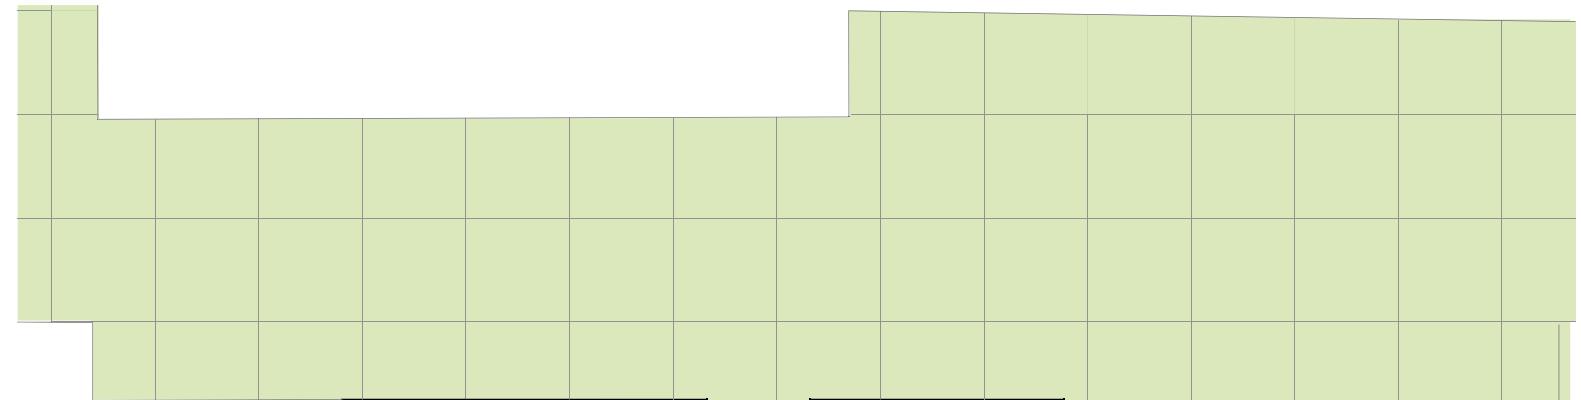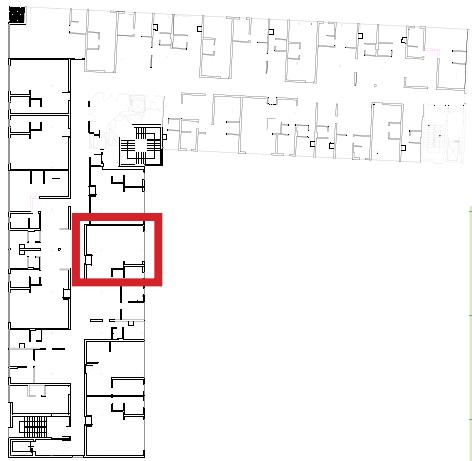

# AMBIENTAZIONI/ PROSPETTI




# AMBIENTAZIONI/ PROSPETTI



# AMBIENTAZIONI/ PROSPETTI



# AMBIENTAZIONI/ PROSPETTI

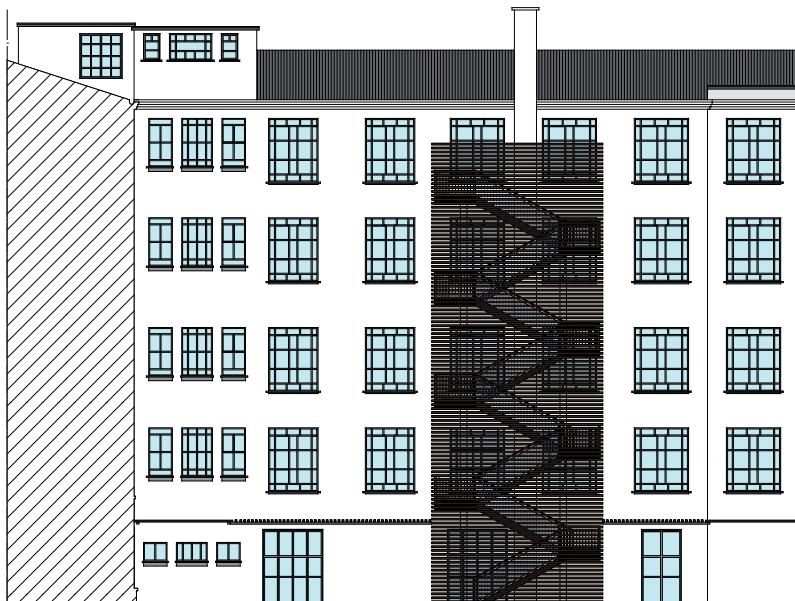


prospetto A



prospetto B



prospetto C

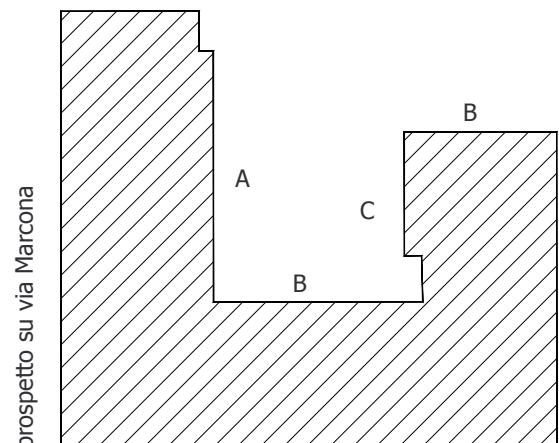

prospetto su via Hajech

# AMBIENTAZIONI/ PROSPETTI




prospetto A



prospetto B



prospetto C

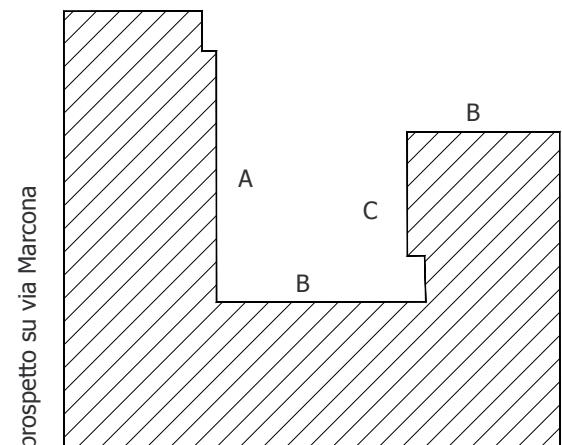

prospetto su via Hajech

# AMBIENTAZIONI/ SEZIONI

